

Bassins Versants Eaux Pluviales Planche 1/18



Projet n°1640924

CMW - QDF

V.1

2018-03-14

50 0 50 100 150 200 m

Légende

Bassins versants primaires

Elements du réseau


- 1.STEP
- Regards UN
- Regards EP
- Grille EP
- Exutoire
- Ouvrage particulier
- DO

Conduites

- EP
- UN

Ouvrages EP

- Fossés
- Dalots

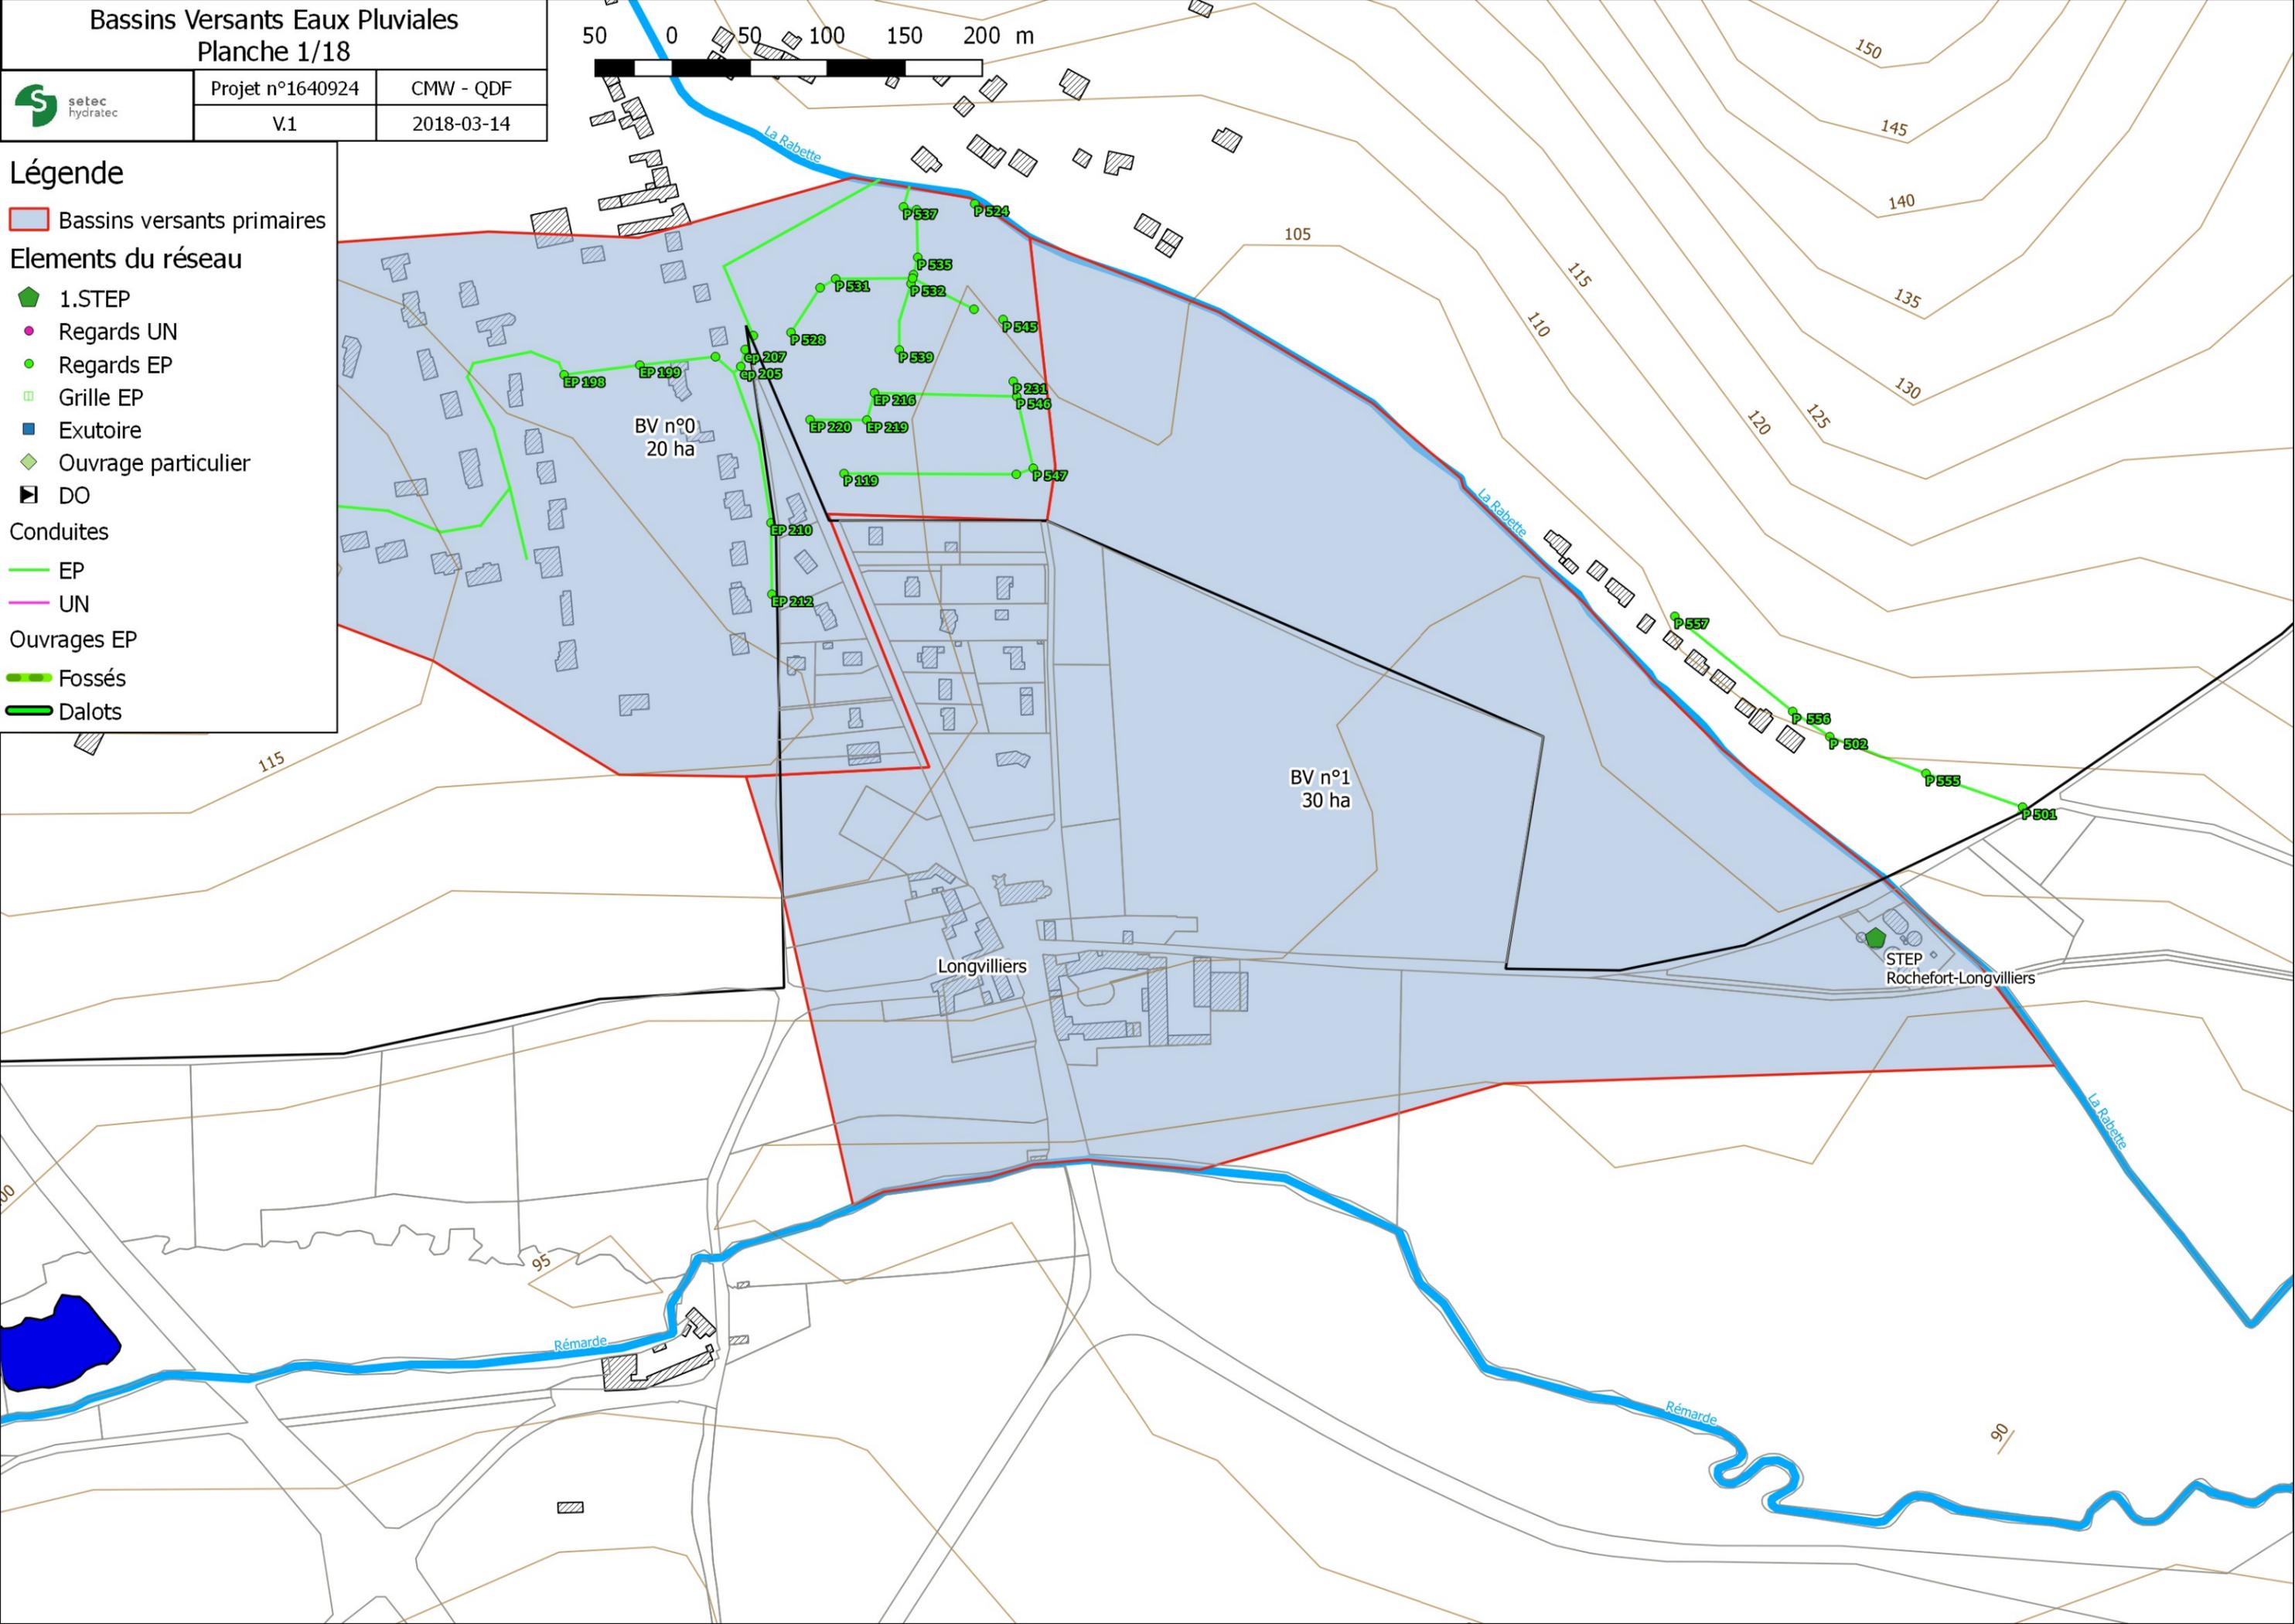

BV n°0
20 ha

BV n°1
30 ha

Longvilliers

STEP
Rochefort-Longvilliers

Rémarde

Rémarde

La Rabette

La Rabette

La Rabette

Bassins Versants Eaux Pluviales Planche 2/18

50 0 50 100 150 200 m



Projet n°1640924

CMW - QDF

V.1

2018-03-14

Légende

Bassins versants primaires

Elements du réseau


- 1.STEP
- Regards UN
- Regards EP
- Grille EP
- Exutoire
- Ouvrage particulier
- DO


Conduites

- EP
- UN

Ouvrages EP

- Fossés
- Dalots

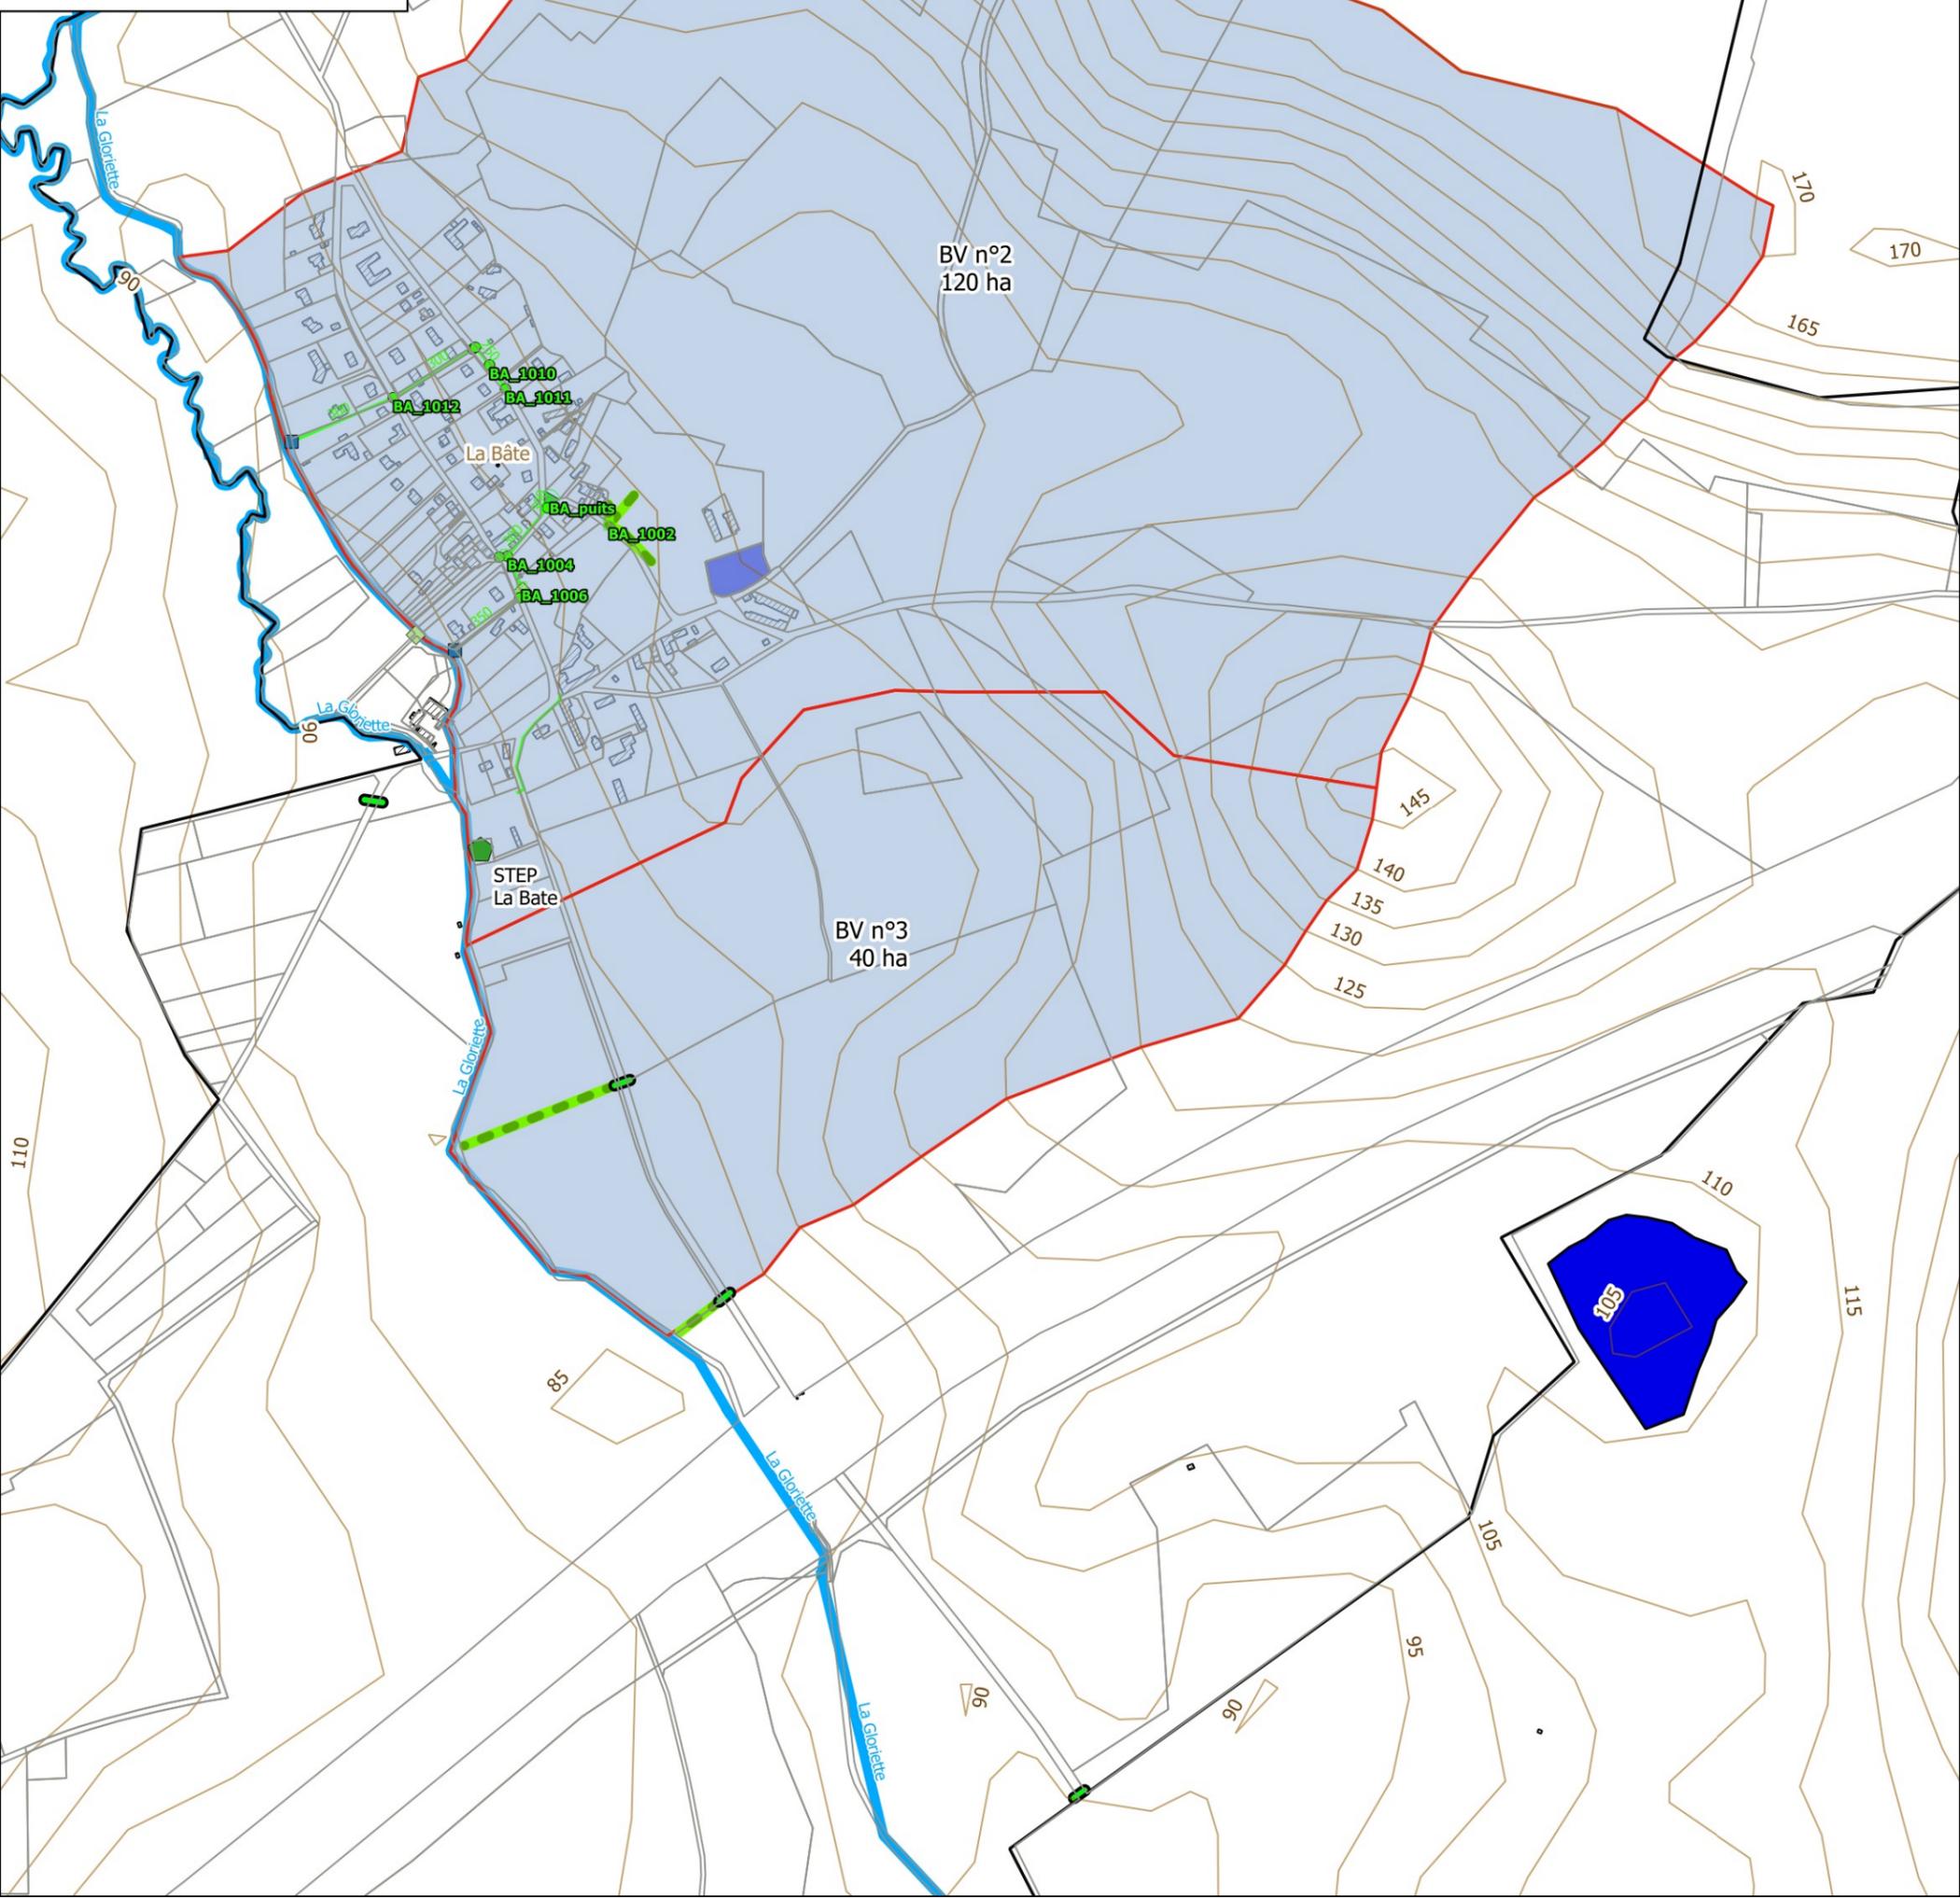

 

Légende

Bassins versants primaires

Elements du réseau


- 1.STEP
- Regards UN
- Regards EP
- Grille EP
- Exutoire
- Ouvrage particulier
- DO

Conduites

- EP
- UN

Ouvrages EP

- Fossés
- Dalots

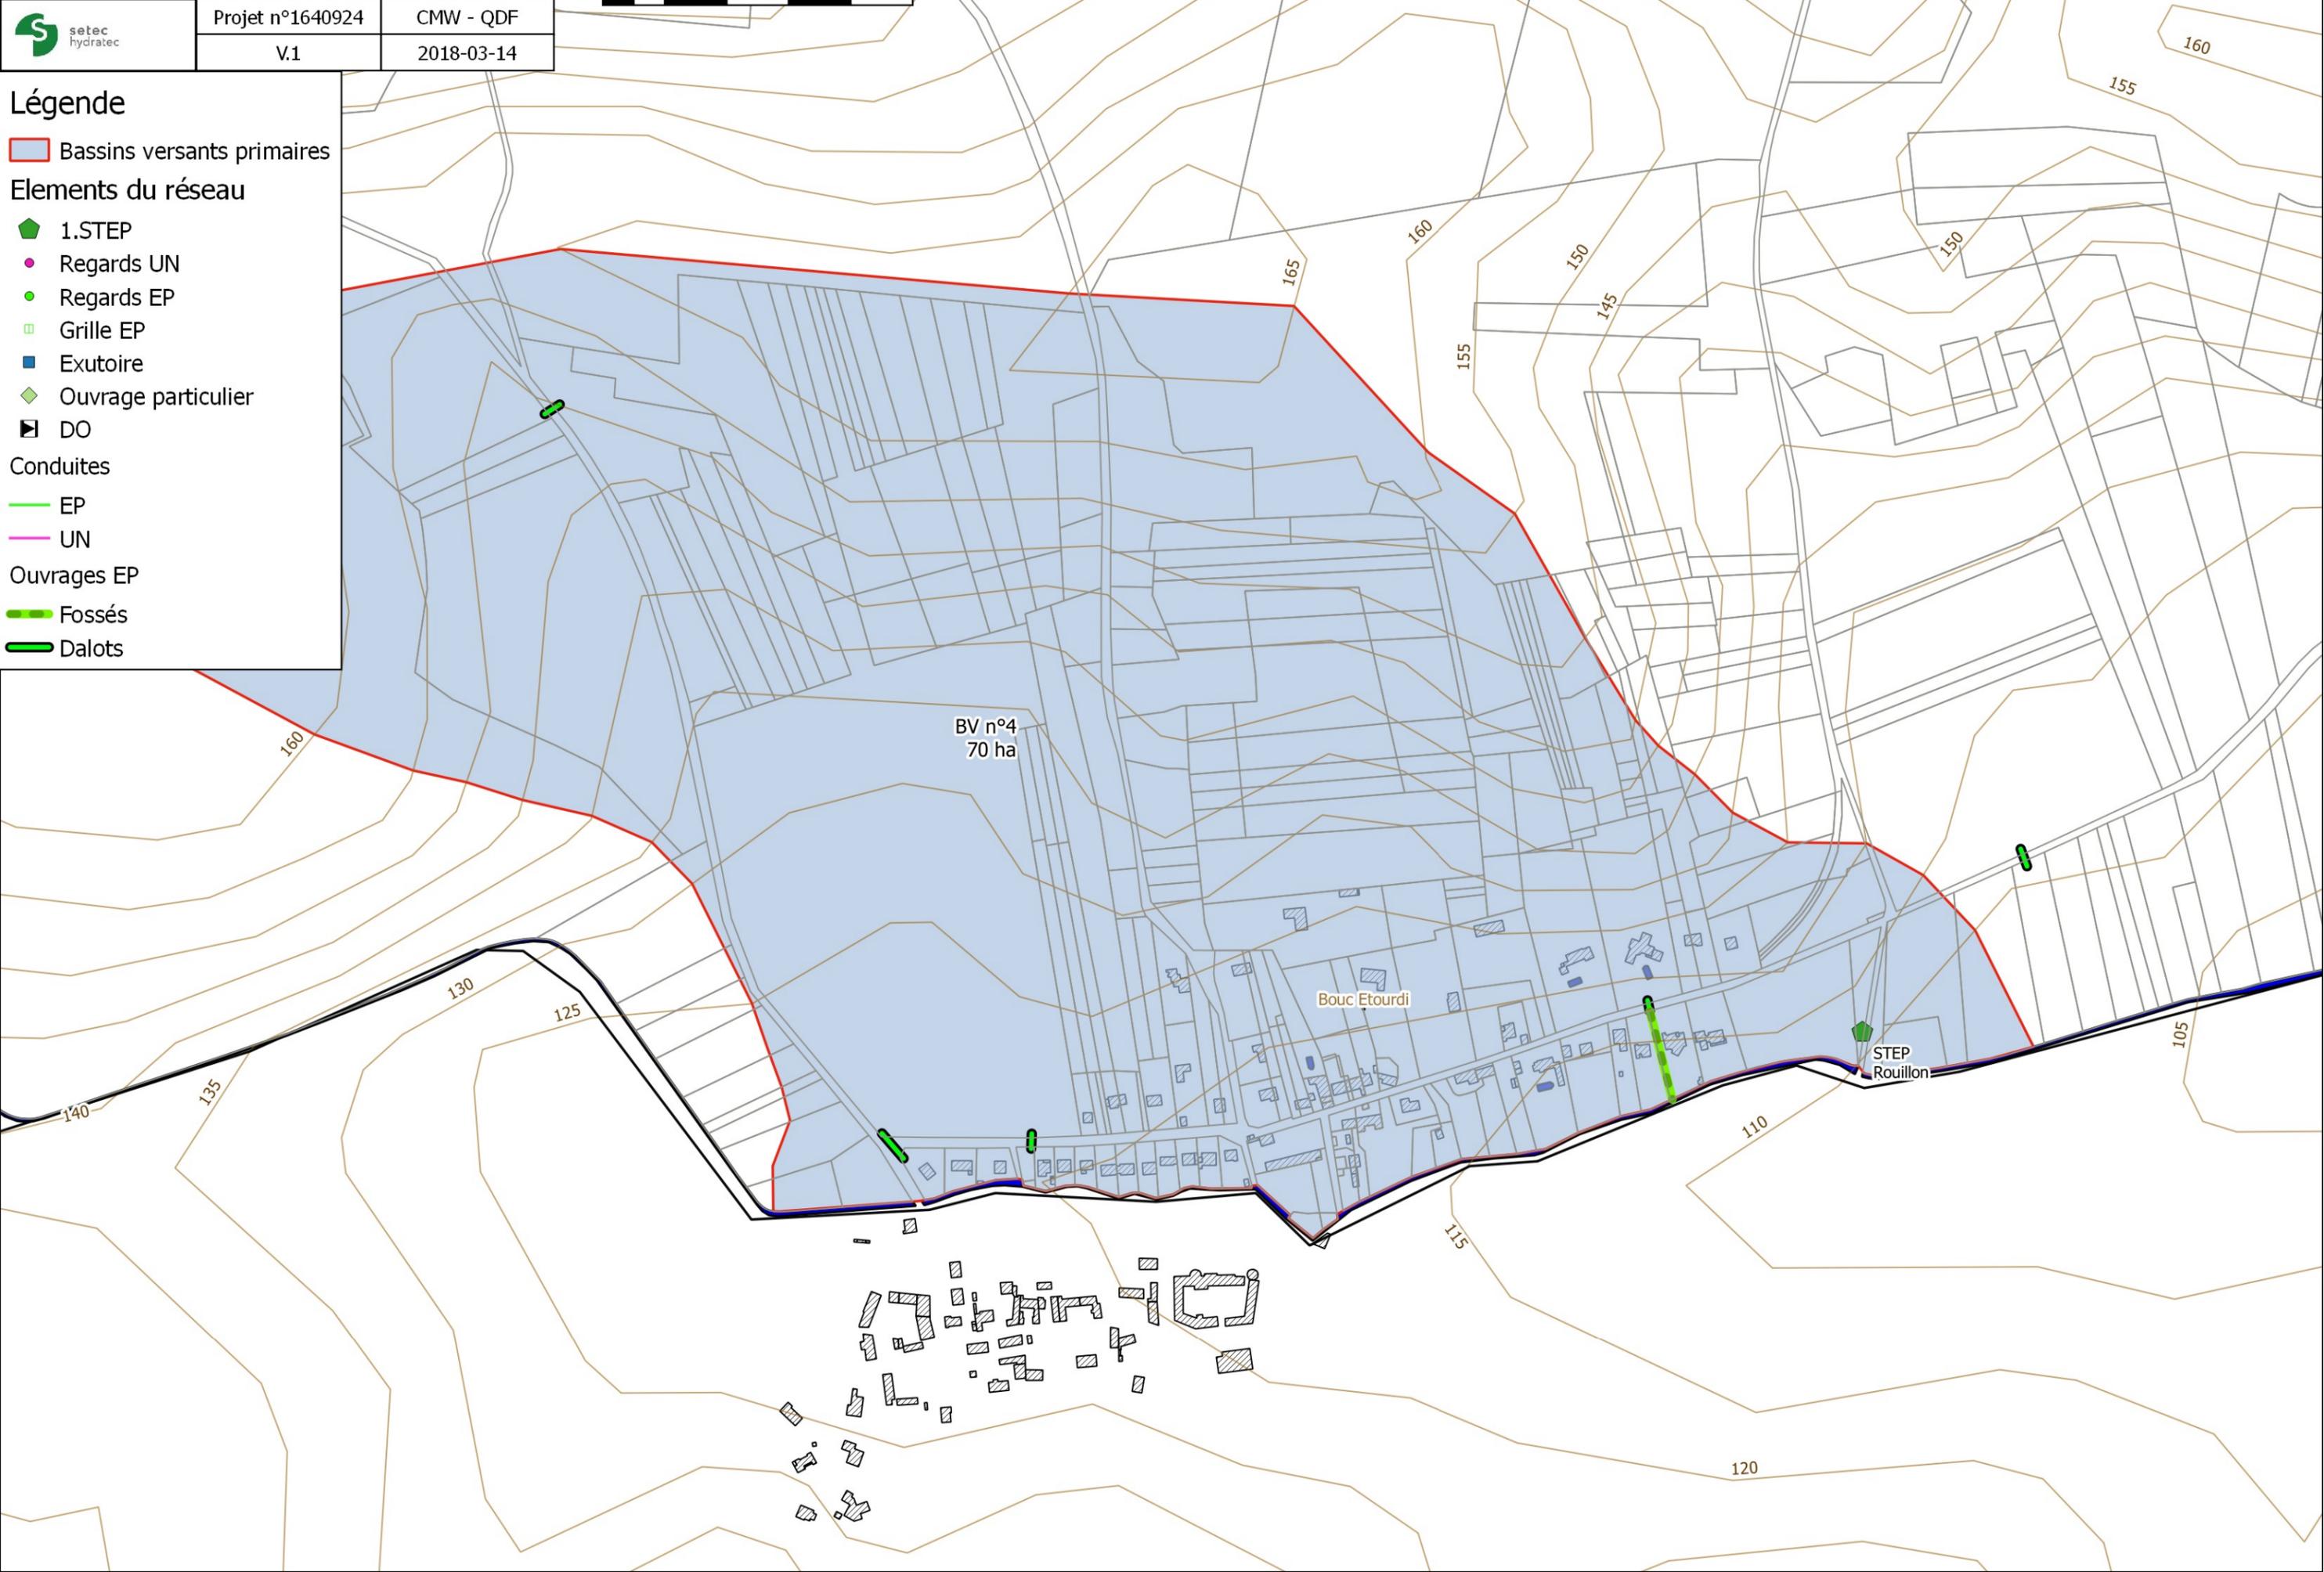

BV n°4
70 ha

Bouc Etourdi


STEP
Rouillon




	Projet n°1640924	CMW - QDF
	V.1	2018-03-14

Légende

- Bassins versants primaires
- Elements du réseau**
- 1.STEP
- Regards UN
- Regards EP
- Grille EP
- Exutoire
- Ouvrage particulier
- DO
- Conduites**
- EP
- UN
- Ouvrages EP**
- Fossés
- Dalots

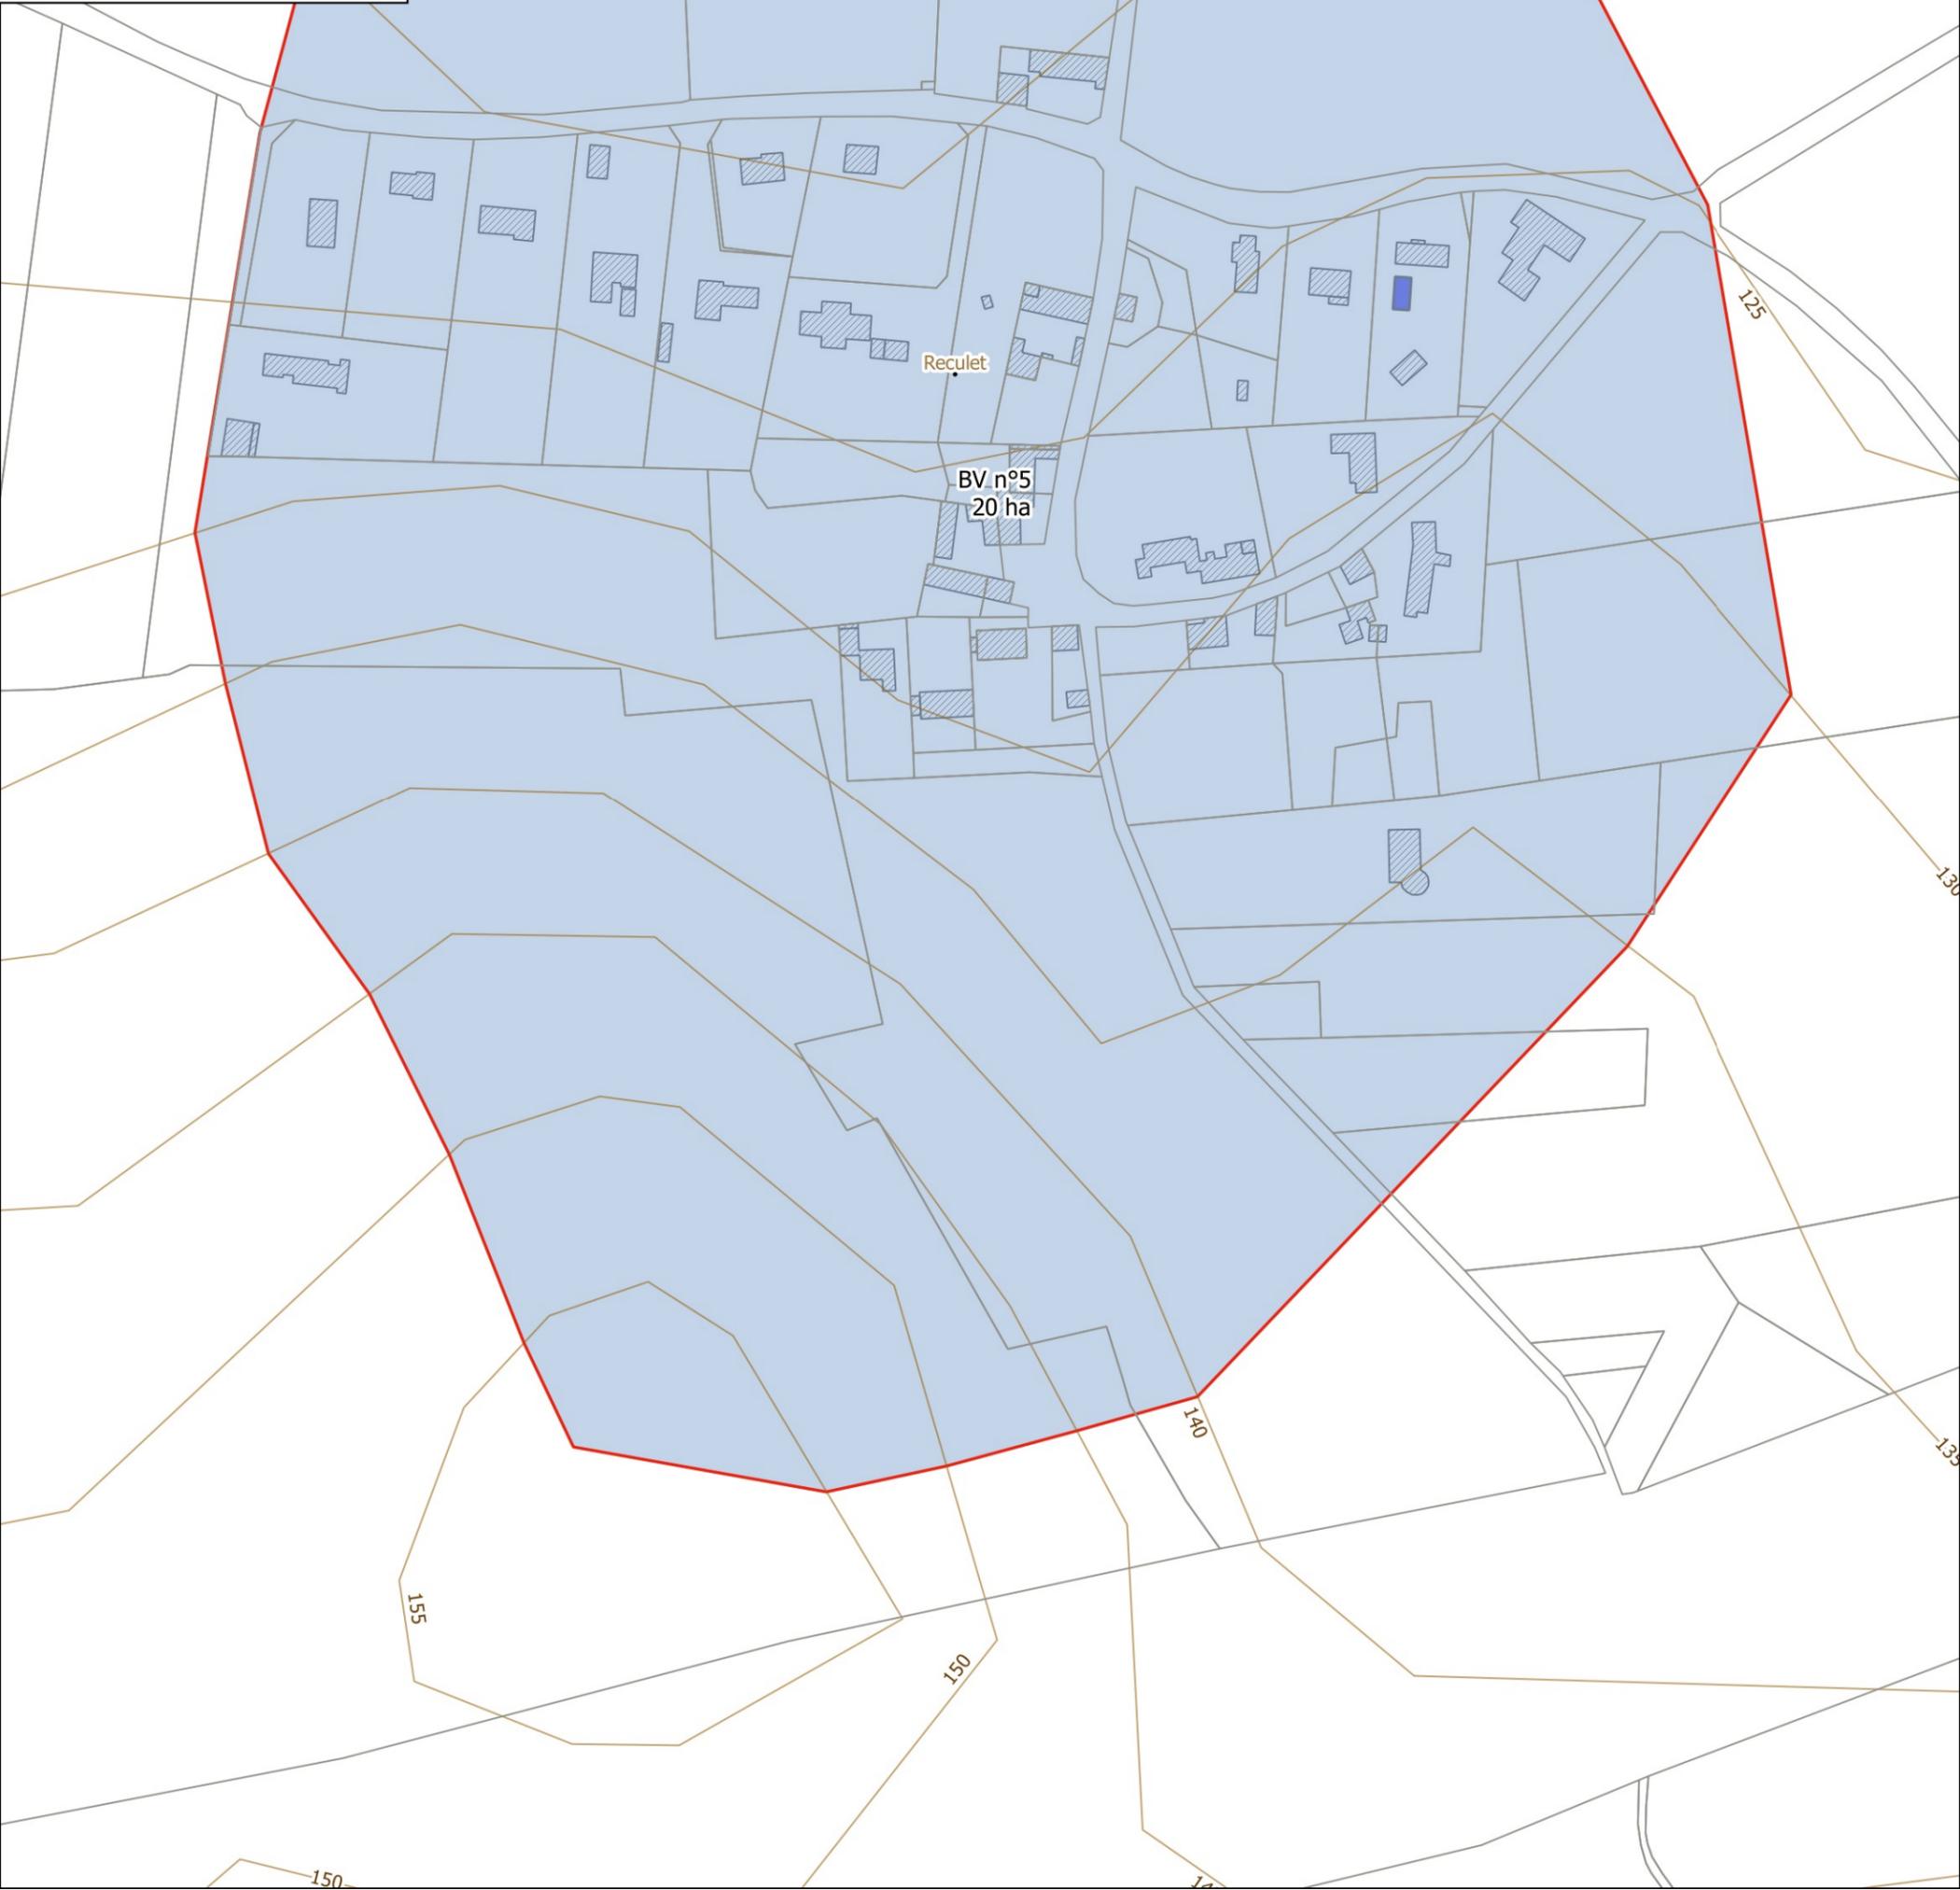


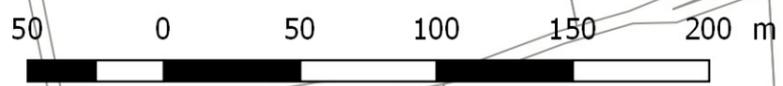

	Projet n°1640924	CMW - QDF
	V.1	2018-03-14


Légende

- Bassins versants primaires
- Elements du réseau**
- 1.STEP
- Regards UN
- Regards EP
- Grille EP
- Exutoire
- Ouvrage particulier
- DO
- Conduites**
- EP
- UN
- Ouvrages EP**
- Fossés
- Dalots

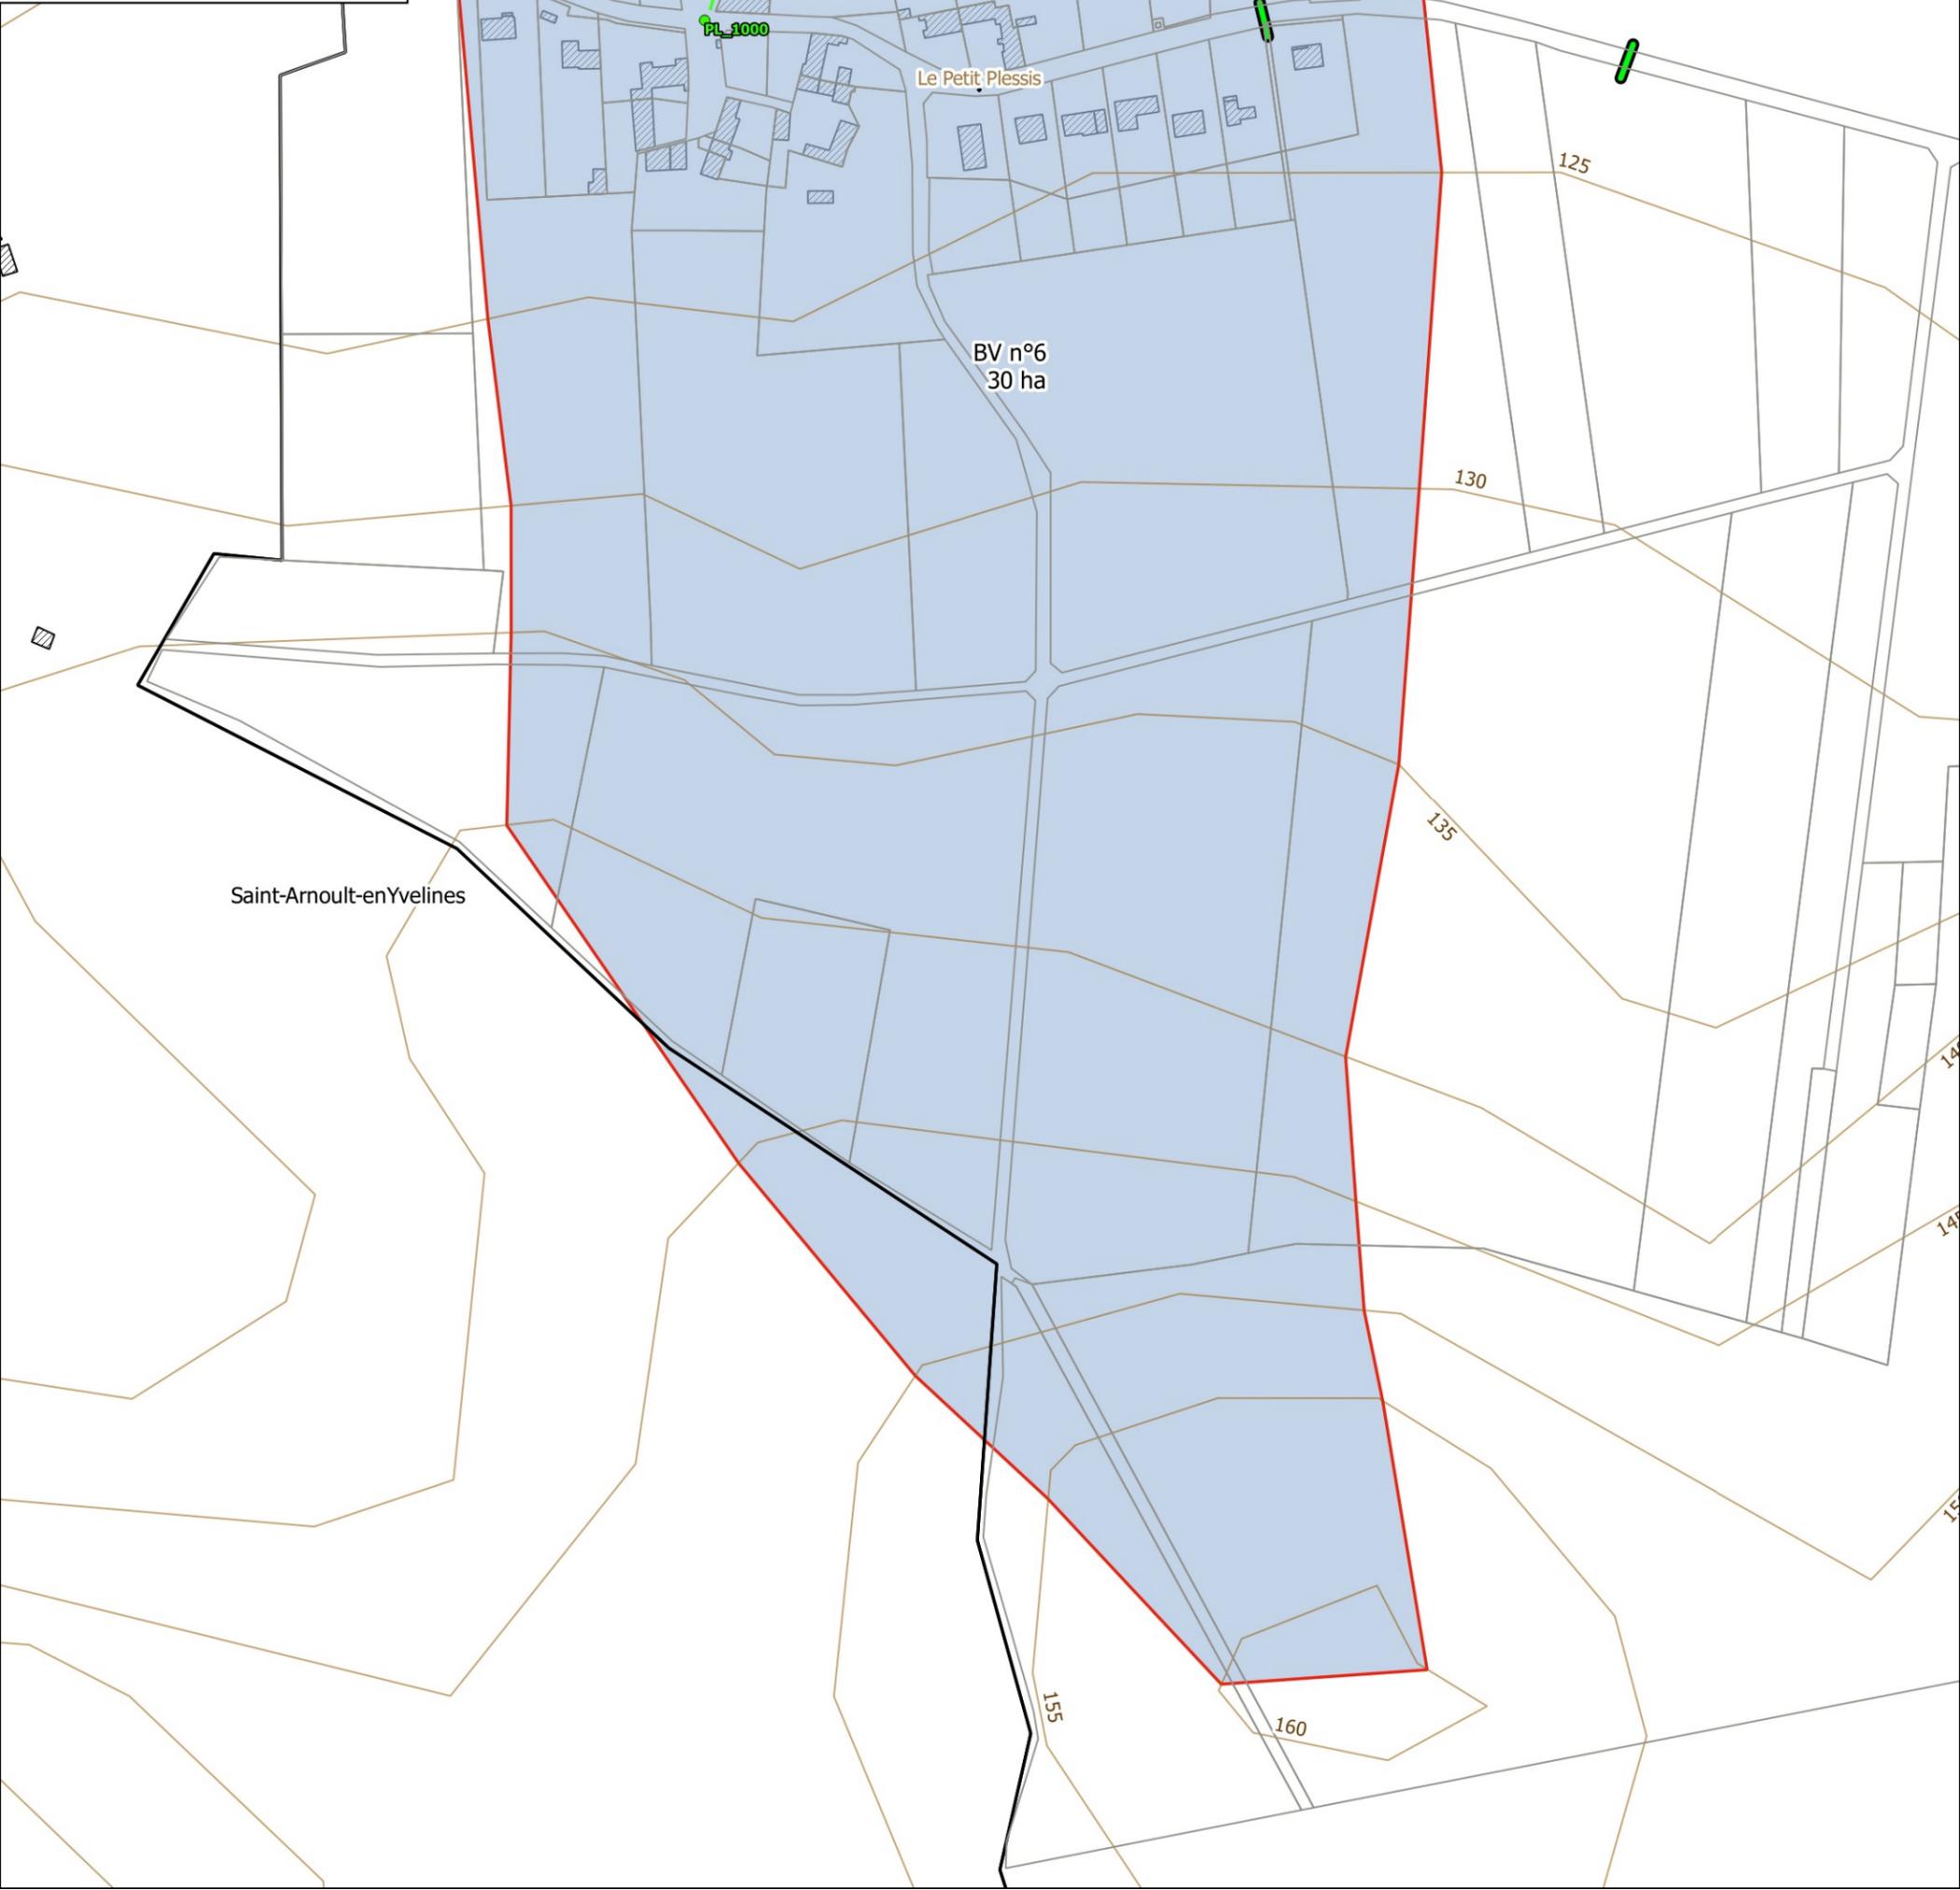

Bassins Versants Eaux Pluviales Planche 6/18

50 0 50 100 150 200 m

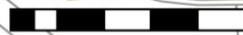

Butte Saint Georges



Projet n°1640924

CMW - QDF

V.1

2018-03-14

Légende

Bassins versants primaires

Elements du réseau


- 1.STEP
- Regards UN
- Regards EP
- Grille EP
- Exutoire
- Ouvrage particulier
- DO

Conduites

- EP
- UN

Ouvrages EP

- Fossés
- Dalots

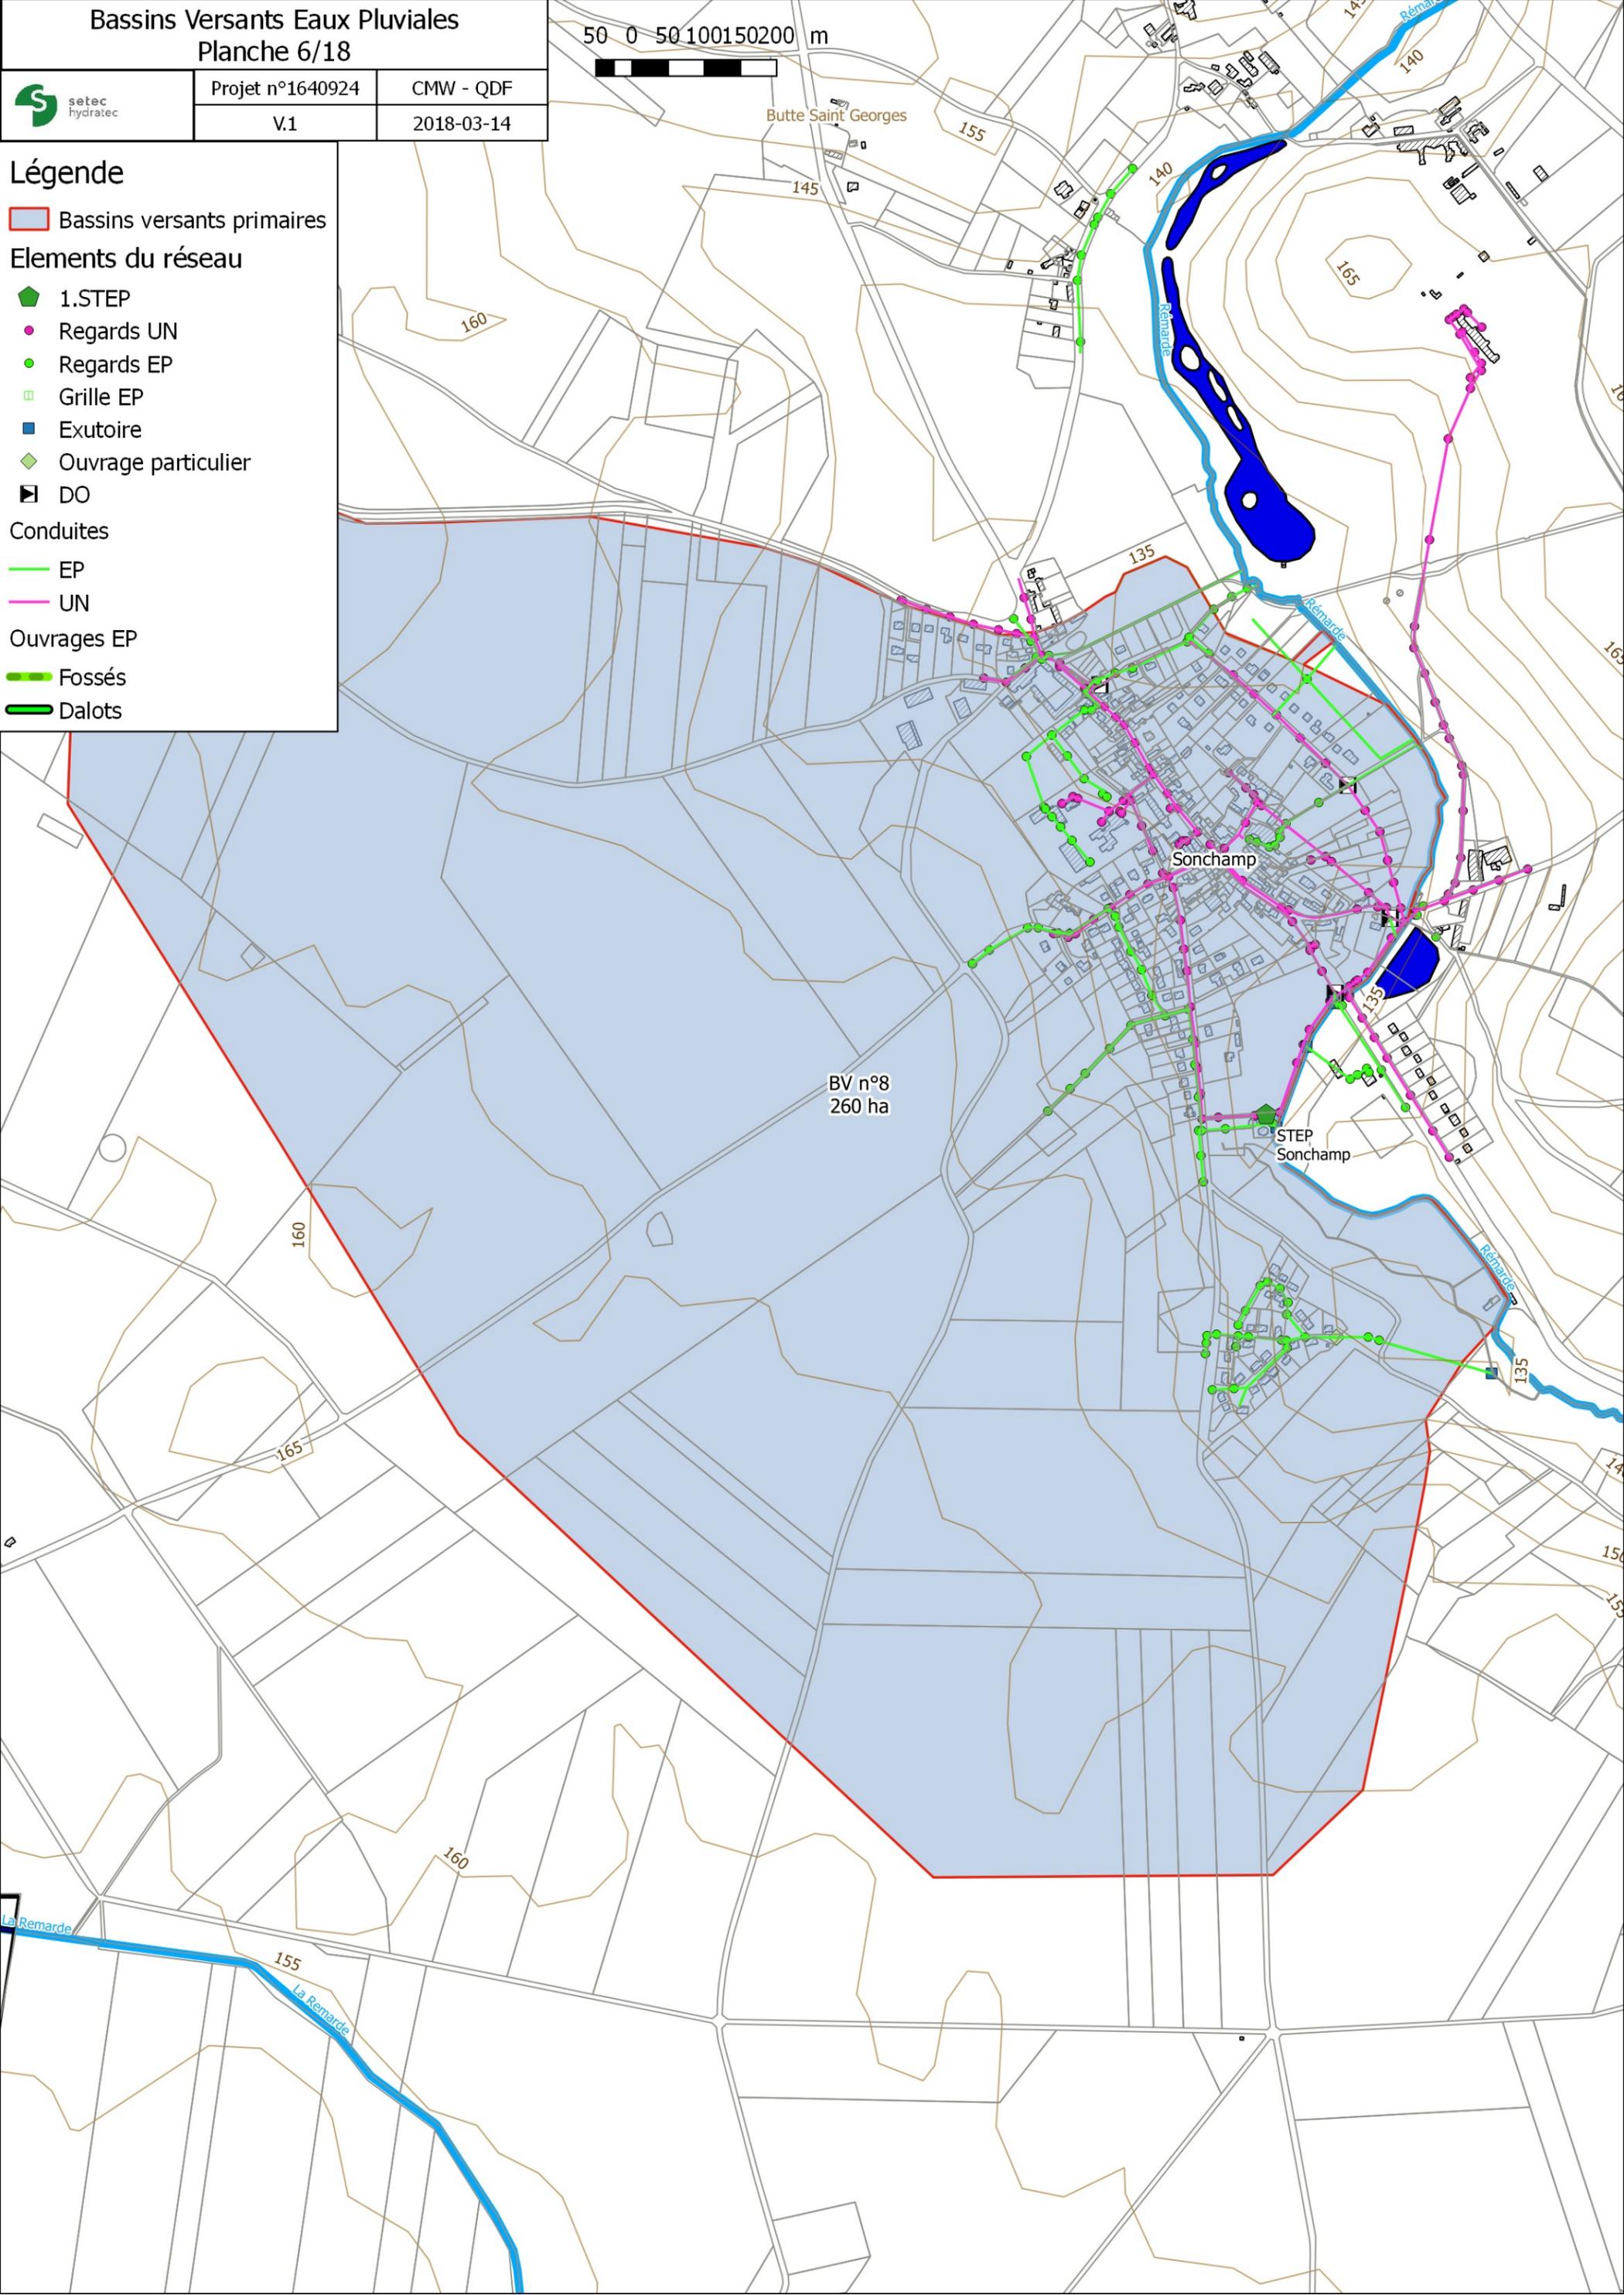

BV n°8
260 ha

Sonchamp

STEP
Sonchamp

160

165

160

155

140

150

155

160

165

170

175

180

185

190

195

200

Bassins Versants Eaux Pluviales Planche 7/18



Projet n°1640924

CMW - QDF

V.1

2018-03-14

50 0 50 100 150 200 m



Légende

Bassins versants primaires

Elements du réseau


- 1.STEP
- Regards UN
- Regards EP
- Grille EP
- Exutoire
- Ouvrage particulier
- DO


Conduites

- EP
- UN

Ouvrages EP

- Fossés
- Dalots

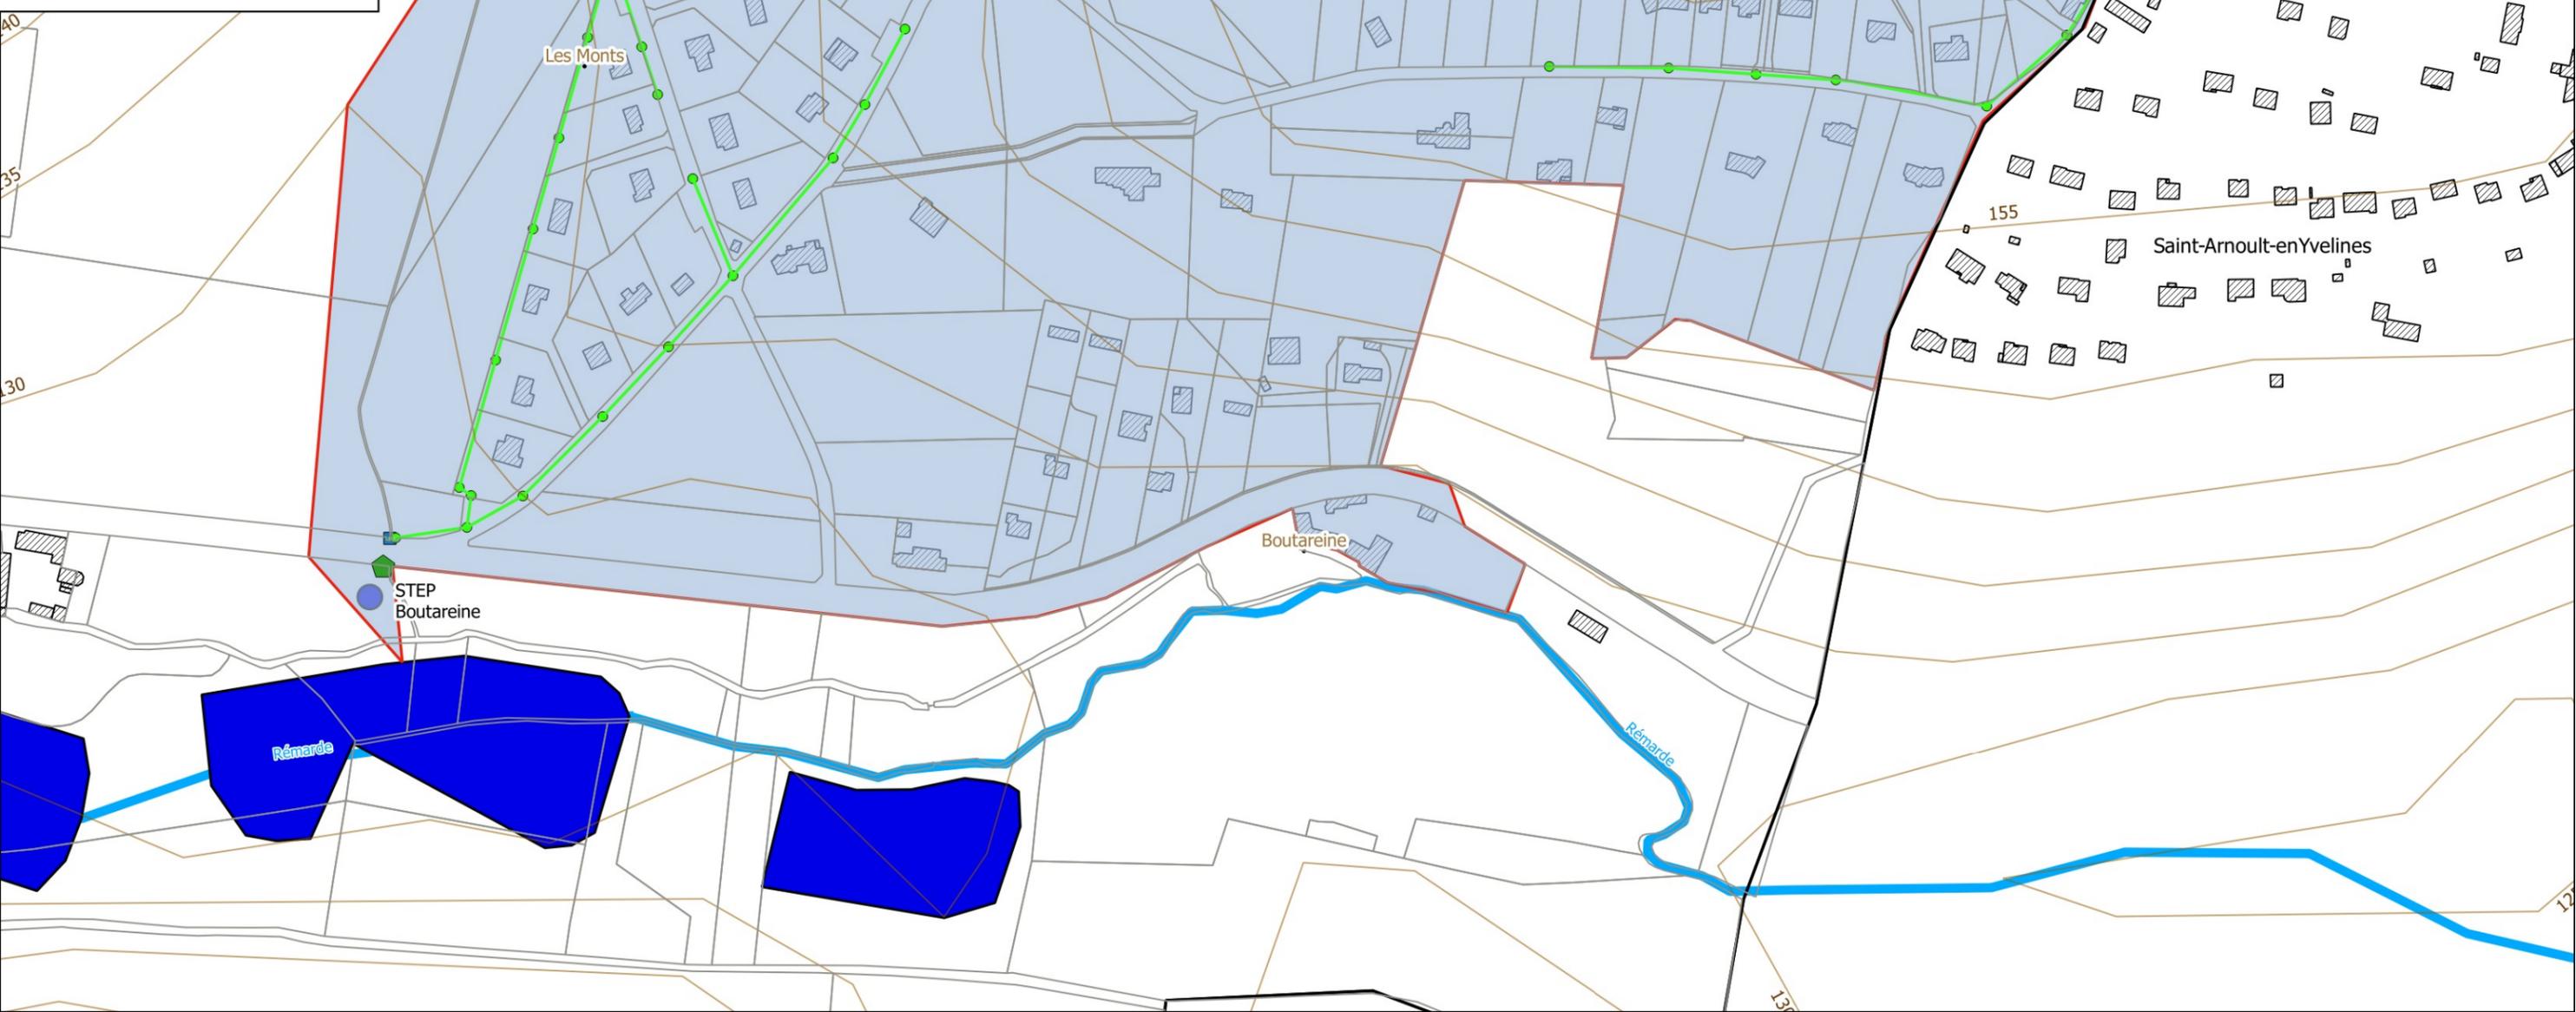

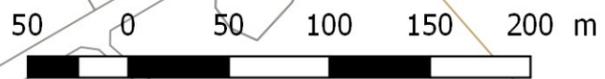

	Projet n°1640924	CMW - QDF
	V.1	2018-03-14

Légende

Bassins versants primaires

Elements du réseau


- 1.STEP
- Regards UN
- Regards EP
- Grille EP
- Exutoire
- Ouvrage particulier
- DO

Conduites

- EP
- UN

Ouvrages EP

- Fossés
- Dalots

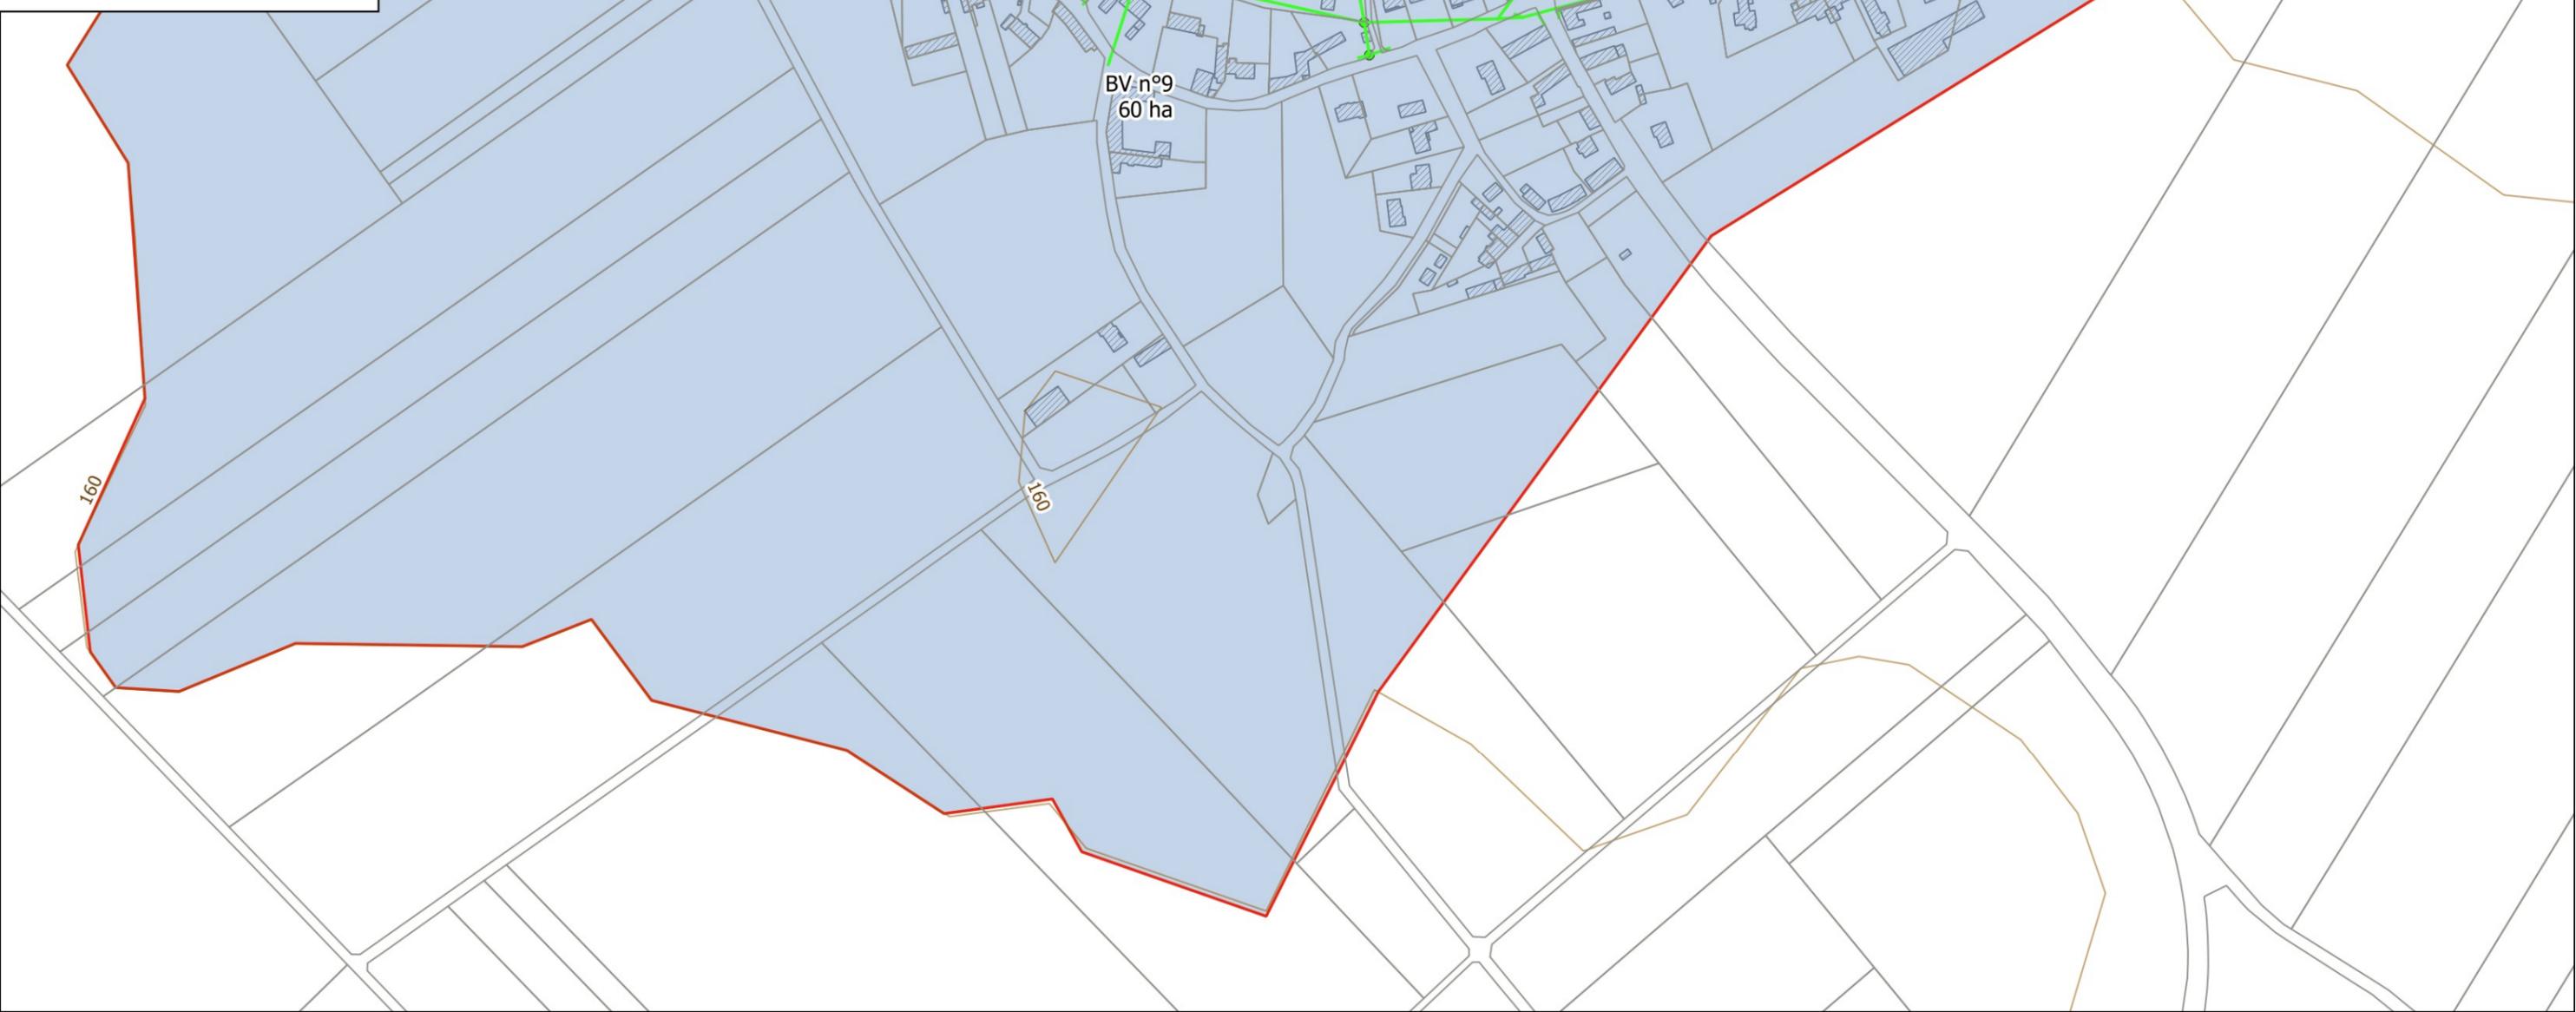

Bassins Versants Eaux Pluviales Planche 9/18

50 0 50 100 150 200 m



Projet n°1640924

CMW - QDF

V.1

2018-03-14

Légende

Bassins versants primaires

Elements du réseau

- 1.STEP
- Regards UN
- Regards EP
- Grille EP
- Exutoire
- Ouvrage particulier
- DO

Conduites


EP

UN

Ouvrages EP

Fossés

Dalots

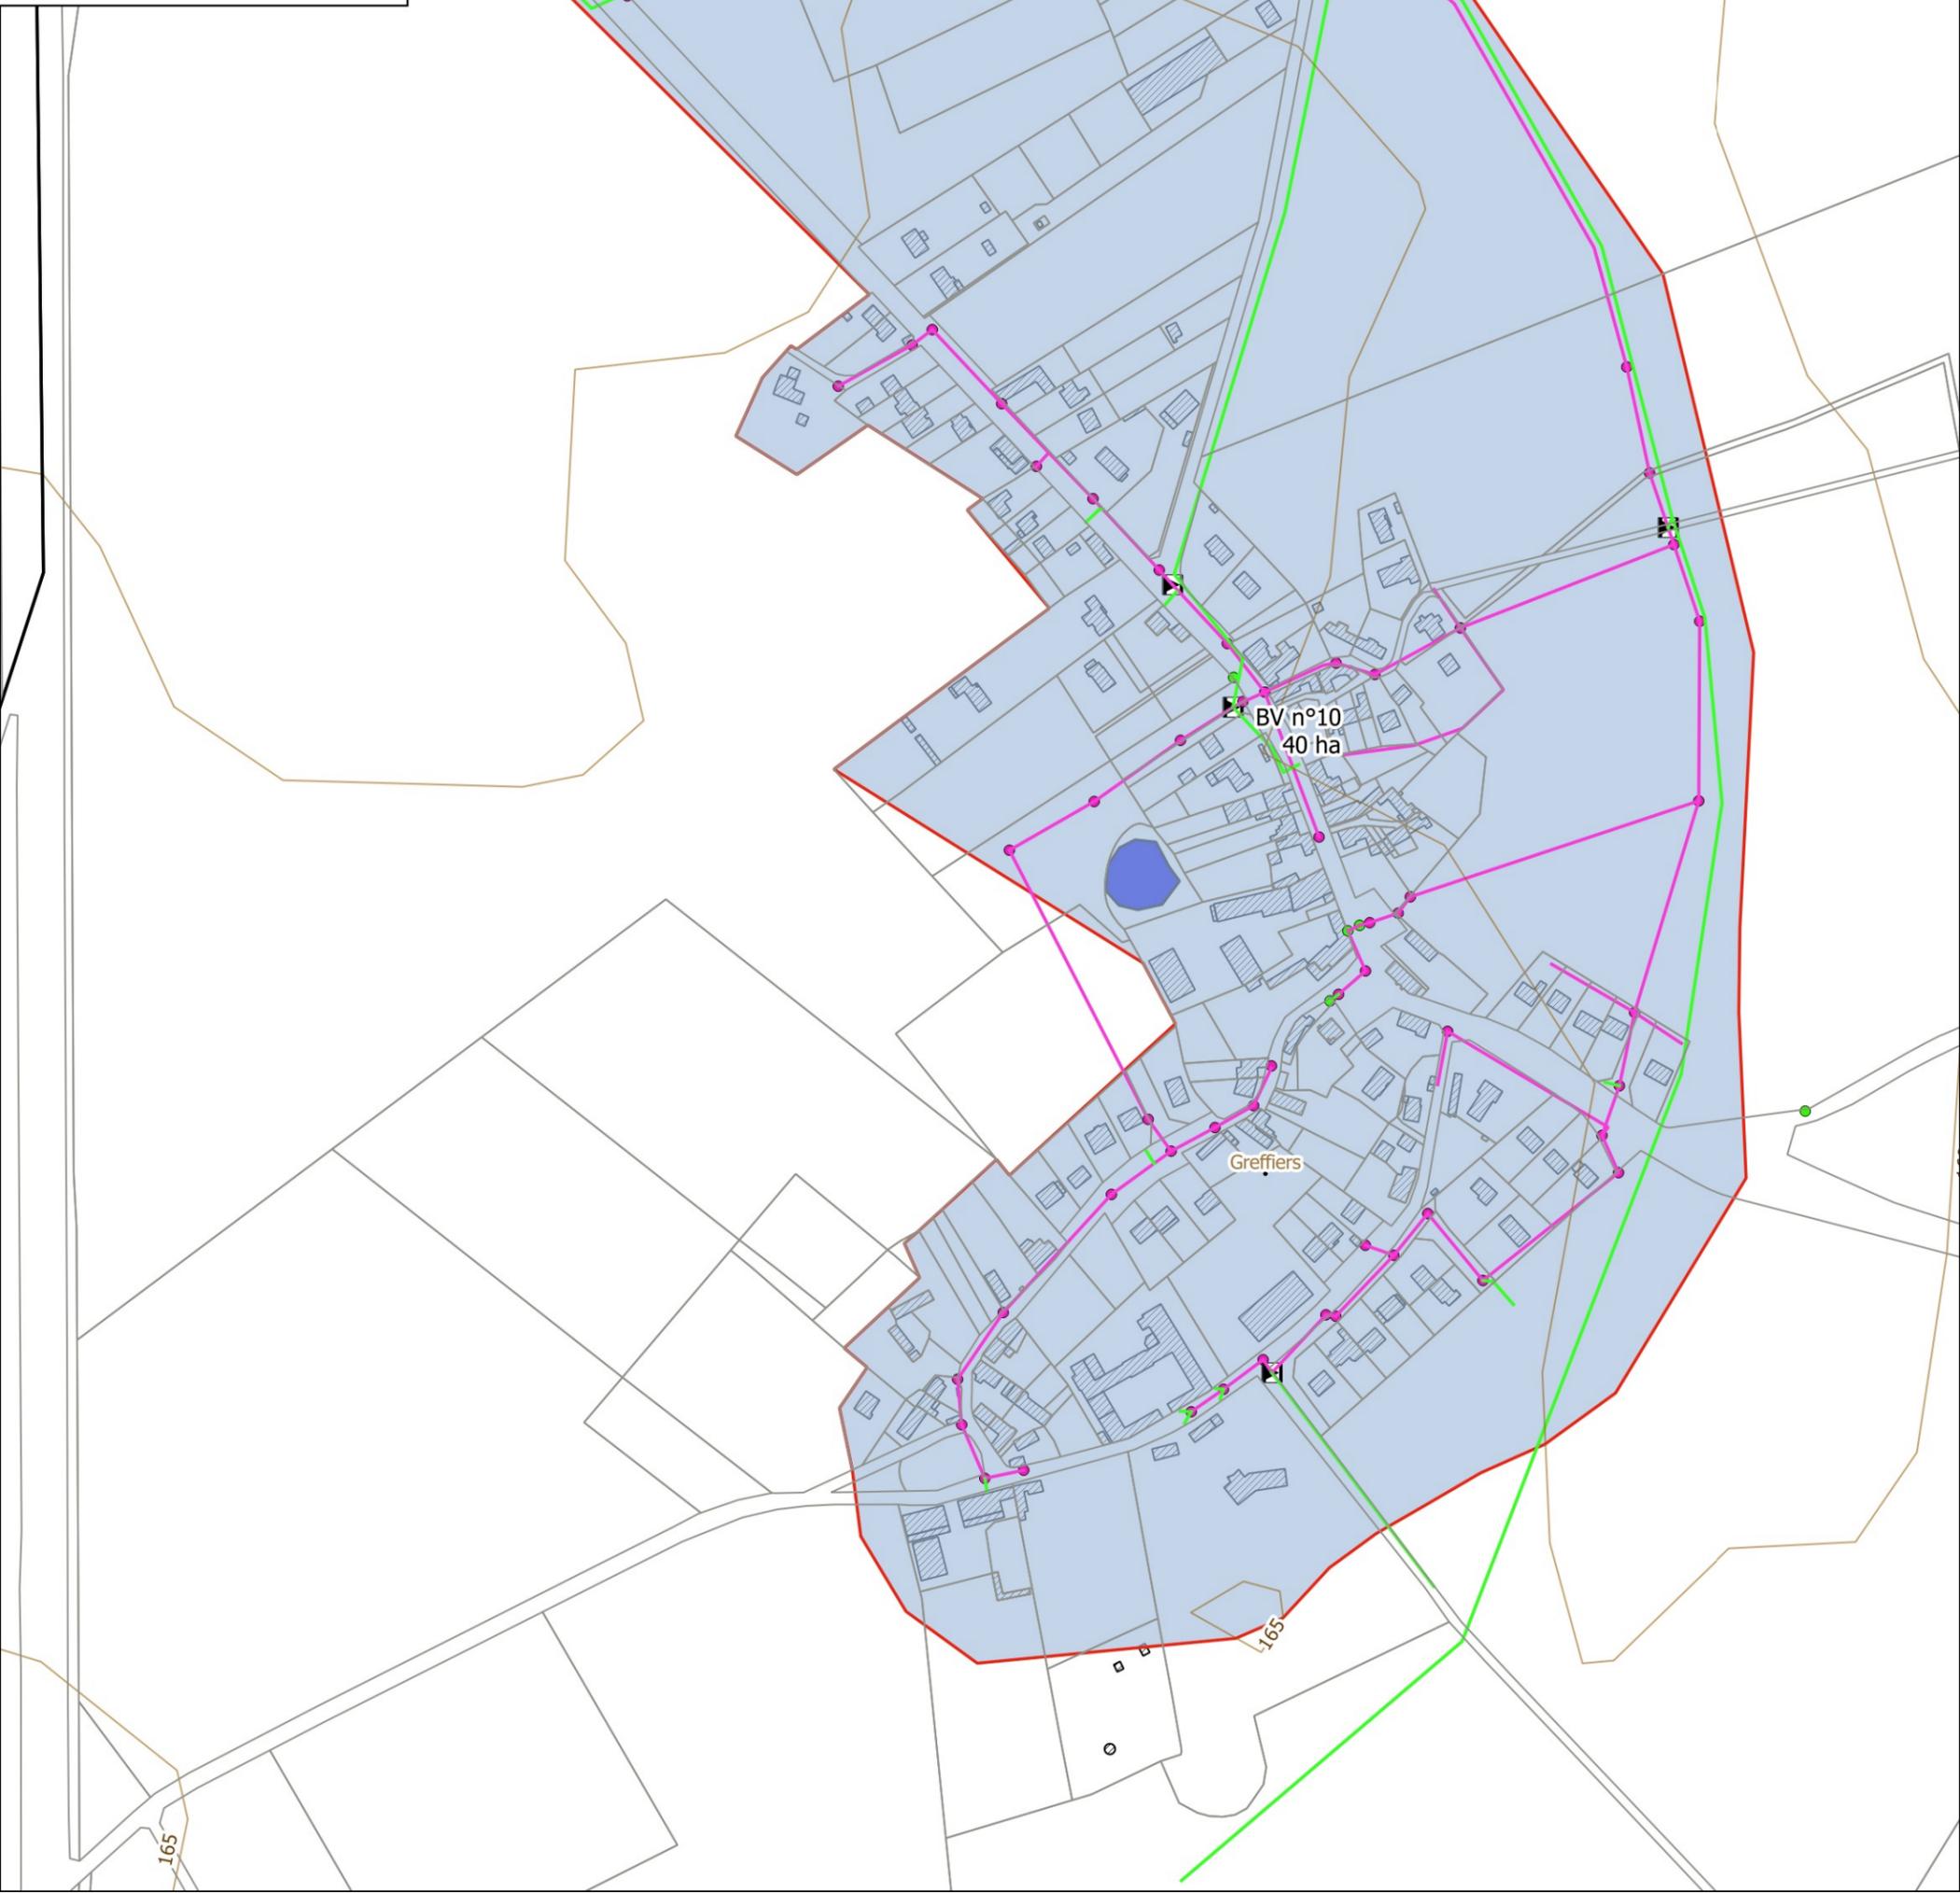

BV n°10
40 ha


Greffiers

165

165

170


Bassins Versants Eaux Pluviales Planche 10/18

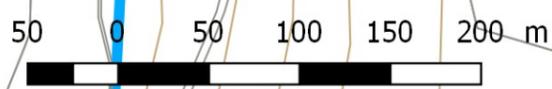

	Projet n°1640924	CMW - QDF
	V.1	2018-03-14

Légende

- Bassins versants primaires
- Elements du réseau**
- 1.STEP
- Regards UN
- Regards EP
- Grille EP
- Exutoire
- Ouvrage particulier
- DO
- Conduites**
- EP
- UN
- Ouvrages EP**
- Fossés
- Dalots

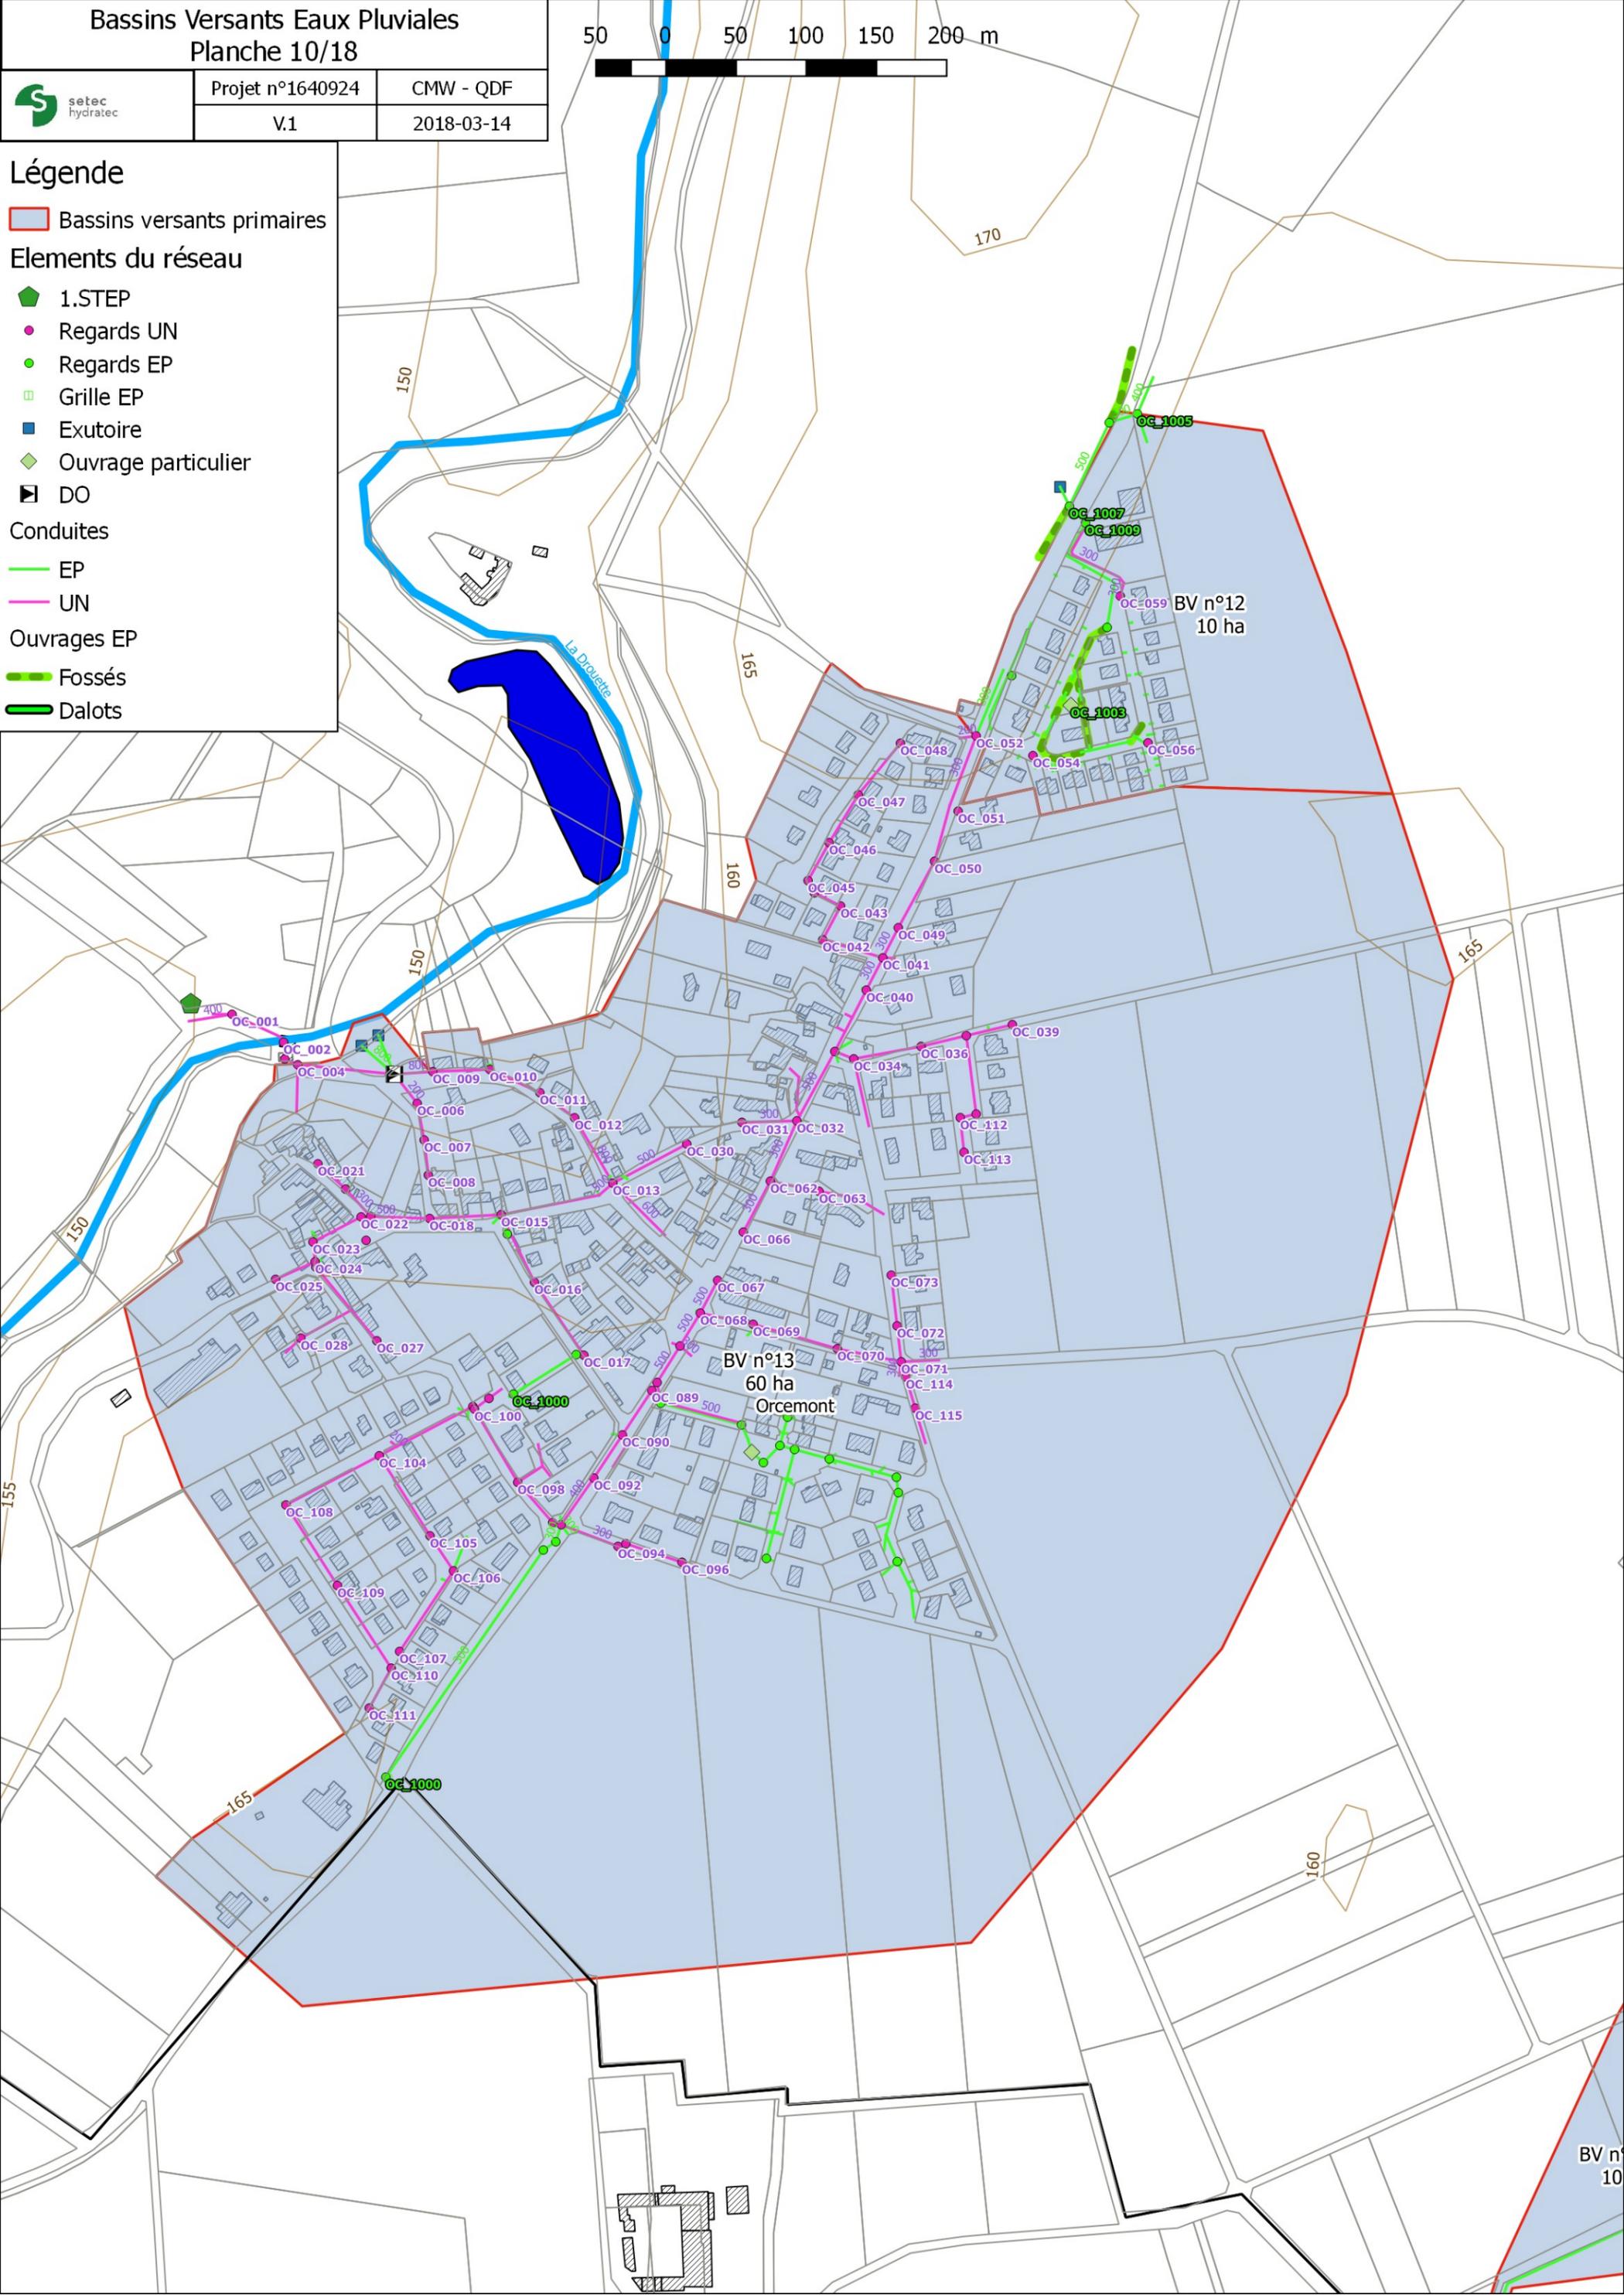

Bassins Versants Eaux Pluviales Planche 11/18



Projet n°1640924

CMW - QDF

V.1

2018-03-14



Légende

Bassins versants primaires

Elements du réseau


- 1.STEP
- Regards UN
- Regards EP
- Grille EP
- Exutoire
- Ouvrage particulier
- DO

Conduites

- EP
- UN

Ouvrages EP

- Fossés
- Dalots

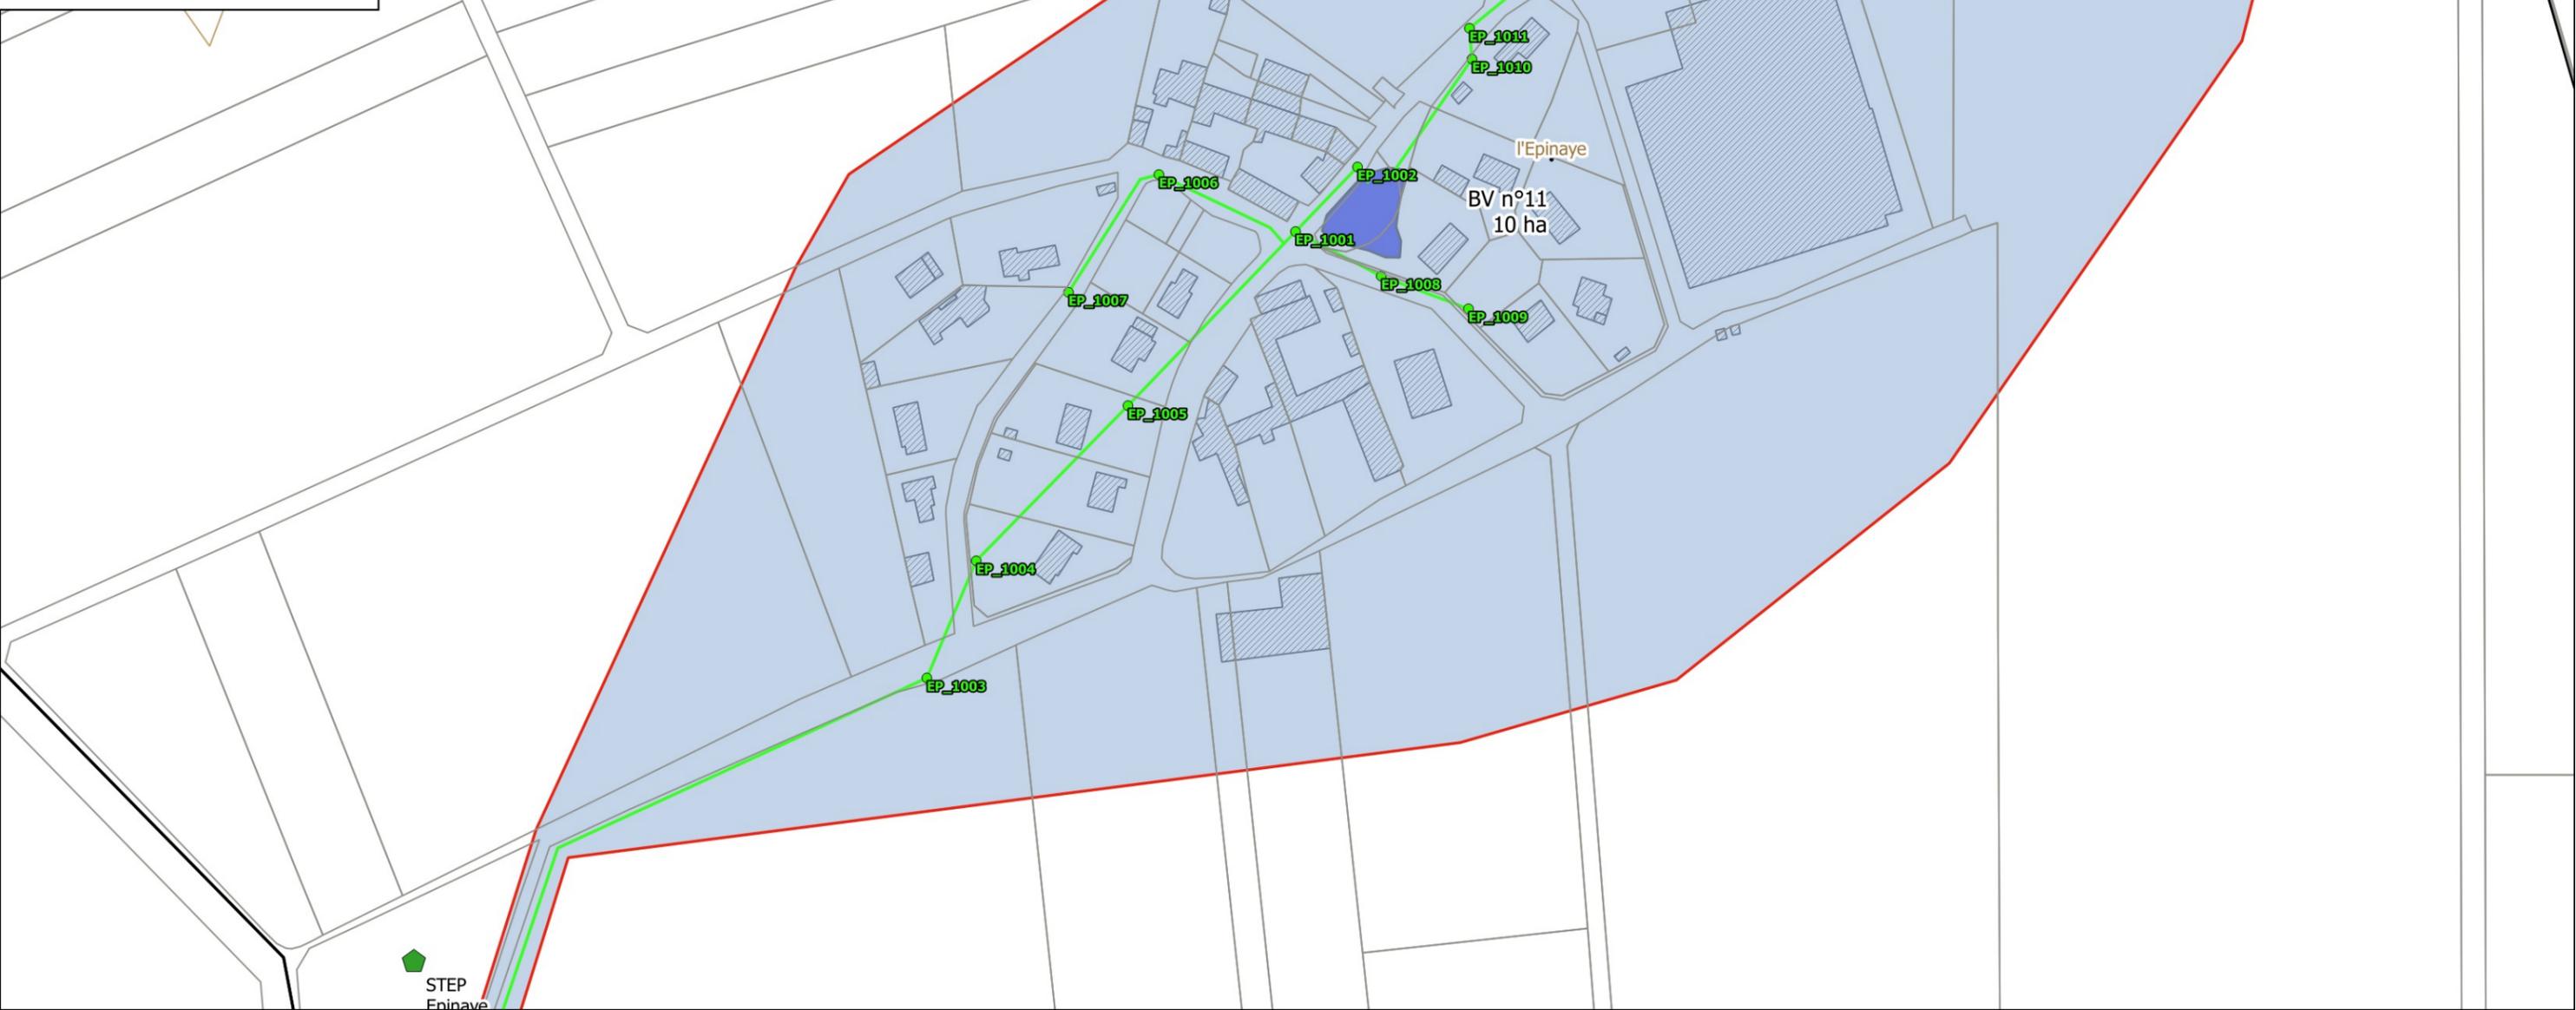

STEP
Epinaye

Bassins Versants Eaux Pluviales Planche 12/18




Projet n°1640924

CMW - QDF

V.1

2018-03-14

50 0 50 100 150 200 m

 

Légende

Bassins versants primaires

Elements du réseau

1.STEP

Regards UN

Regards EP

Grille EP

Exutoire

Ouvrage particulier

DO

Conduites


EP

UN

Ouvrages EP

Fossés

Dalots

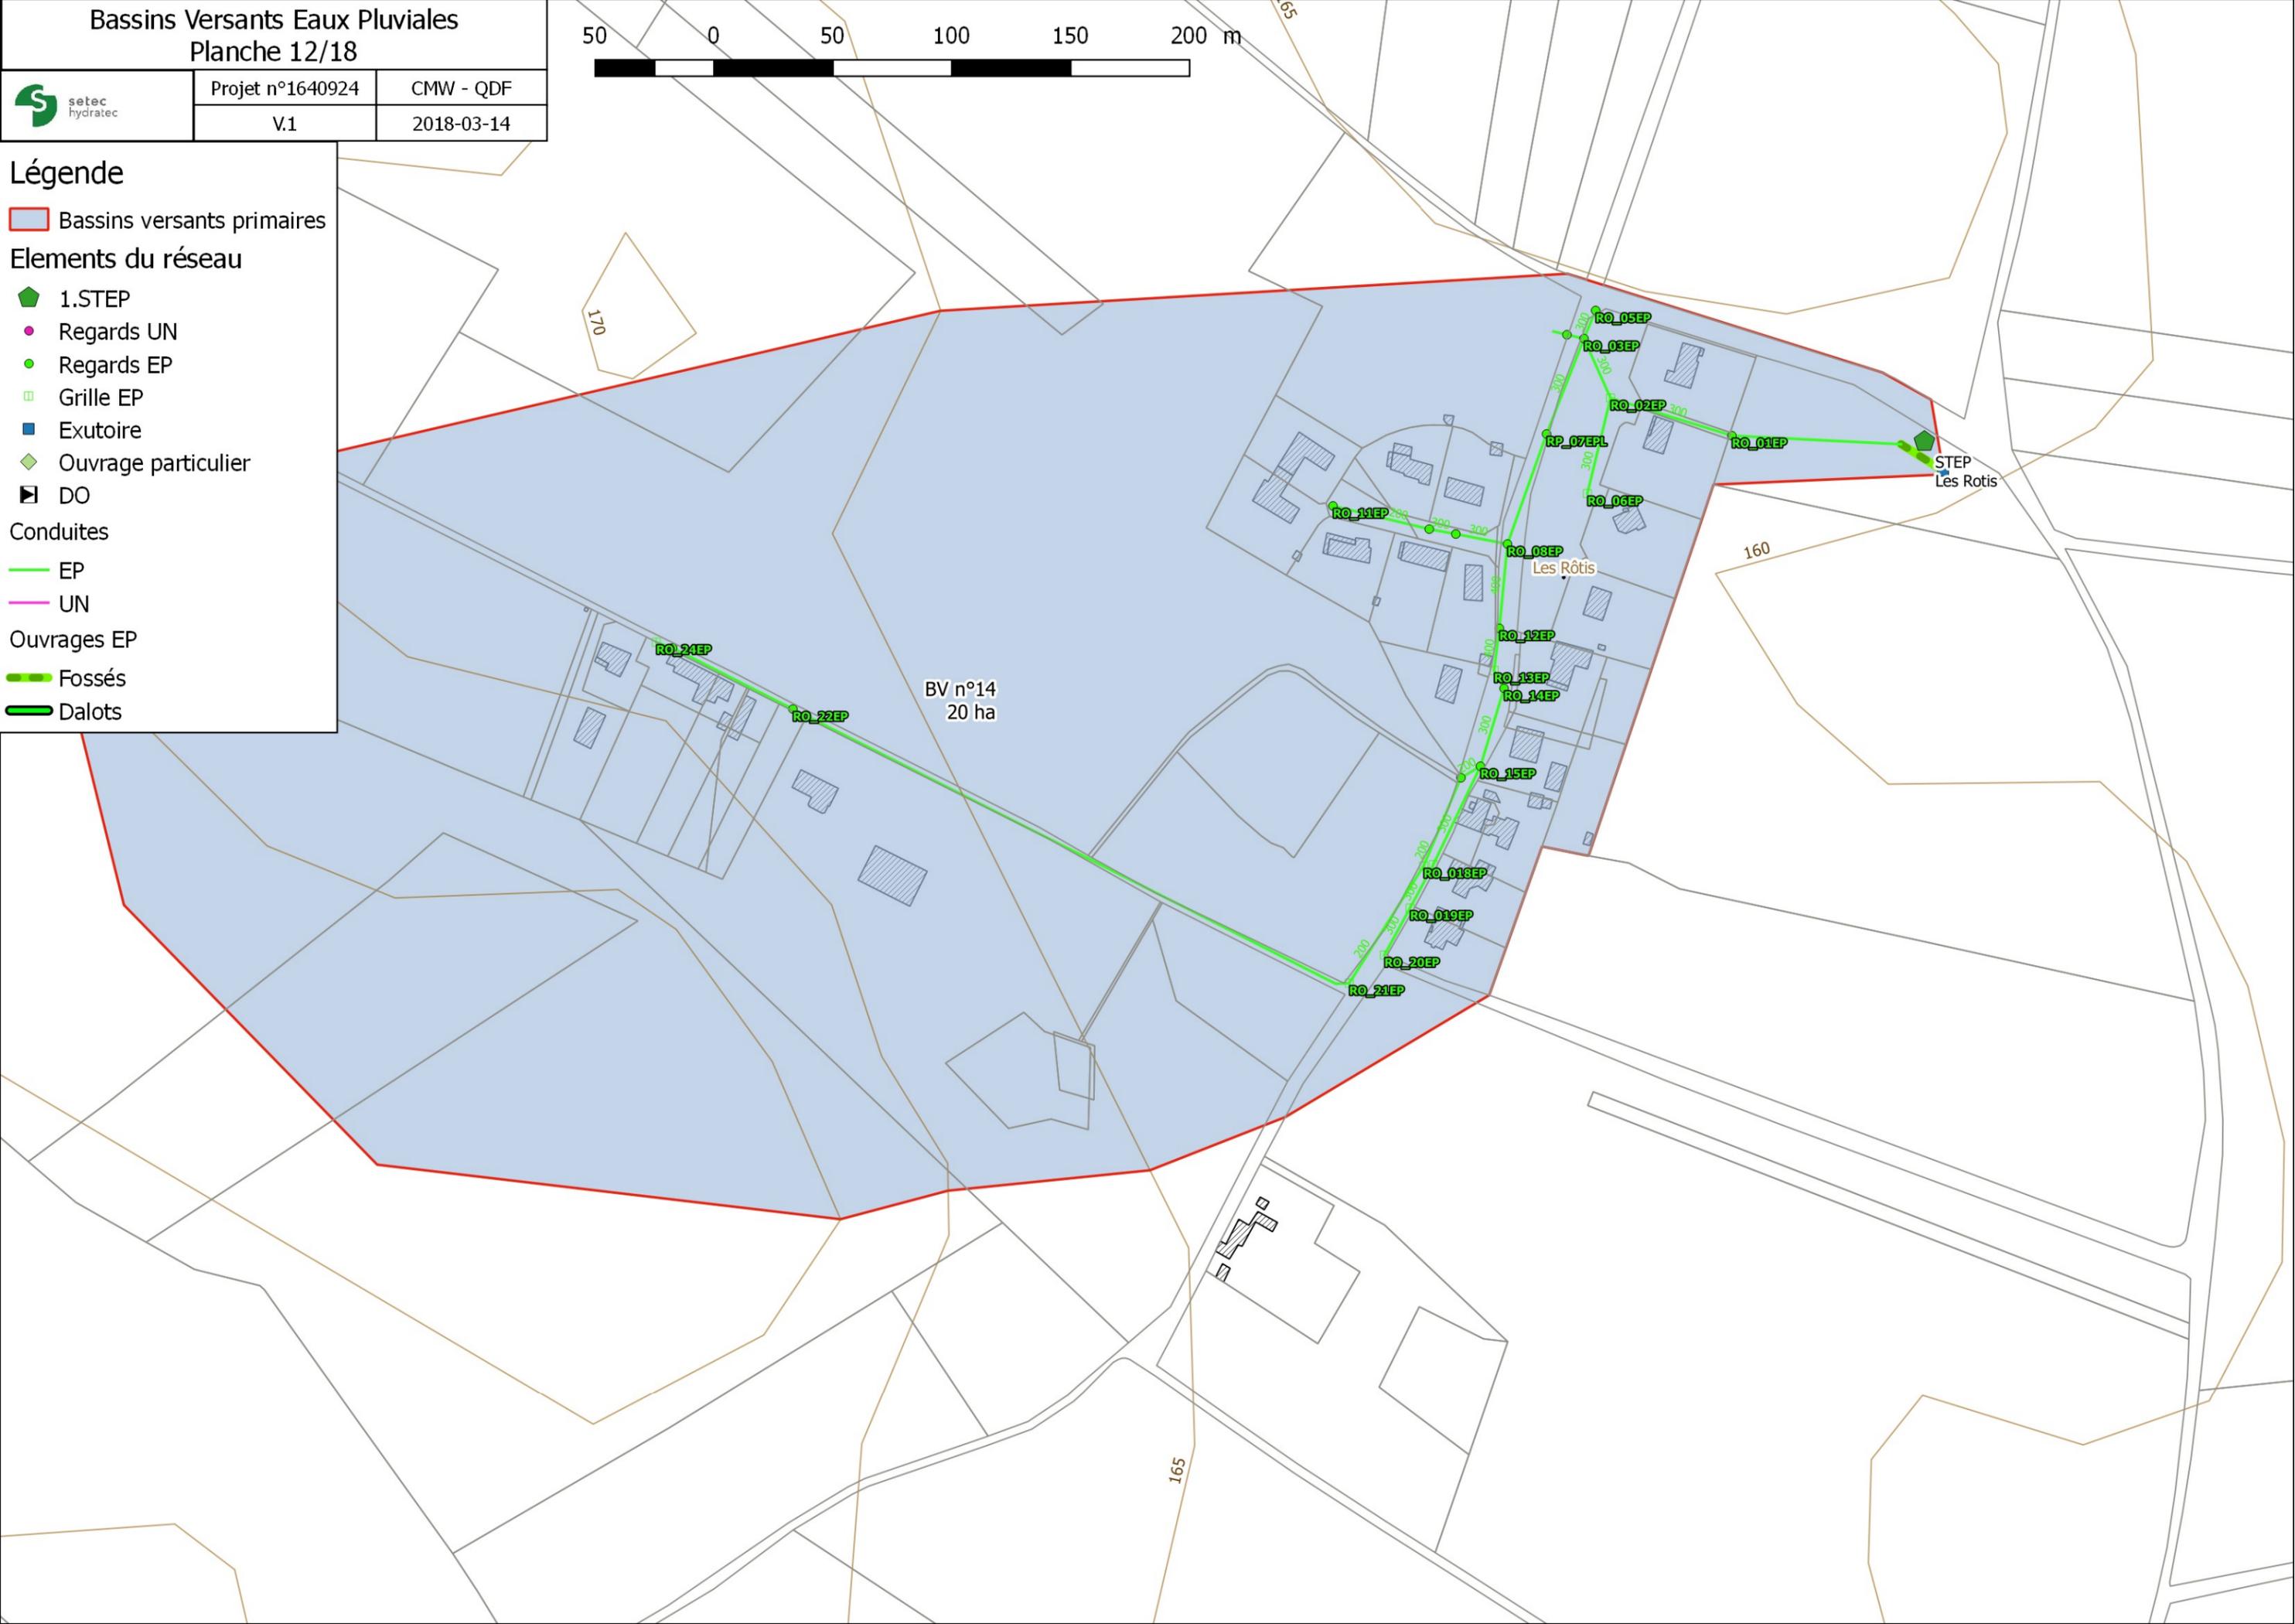



	Projet n°1640924	CMW - QDF
	V.1	2018-03-14

Légende

Bassins versants primaires

Elements du réseau

- 1.STEP
- Regards UN
- Regards EP
- Grille EP
- Exutoire
- Ouvrage particulier
- DO

Conduites

- EP
- UN

Ouvrages EP

- Fossés
- Dalots





	Projet n°1640924	CMW - QDF
	V.1	2018-03-14

Légende

Bassins versants primaires

Elements du réseau

- 1.STEP
- Regards UN
- Regards EP
- Grille EP
- Exutoire
- Ouvrage particulier
- DO

Conduites

- EP
- UN

Ouvrages EP

- Fossés
- Dalots



BV n°16
10 ha

CH_1043
CH_1044

165

Bassins Versants Eaux Pluviales Planche 15/18



Projet n°1640924

CMW - QDF

V.1

2018-03-14

50 0 50 100 150 200 m



Légende

Bassins versants primaires

Elements du réseau


- 1.STEP
- Regards UN
- Regards EP
- Grille EP
- Exutoire
- Ouvrage particulier
- DO

Conduites

- EP
- UN

Ouvrages EP

- Fossés
- Dalots

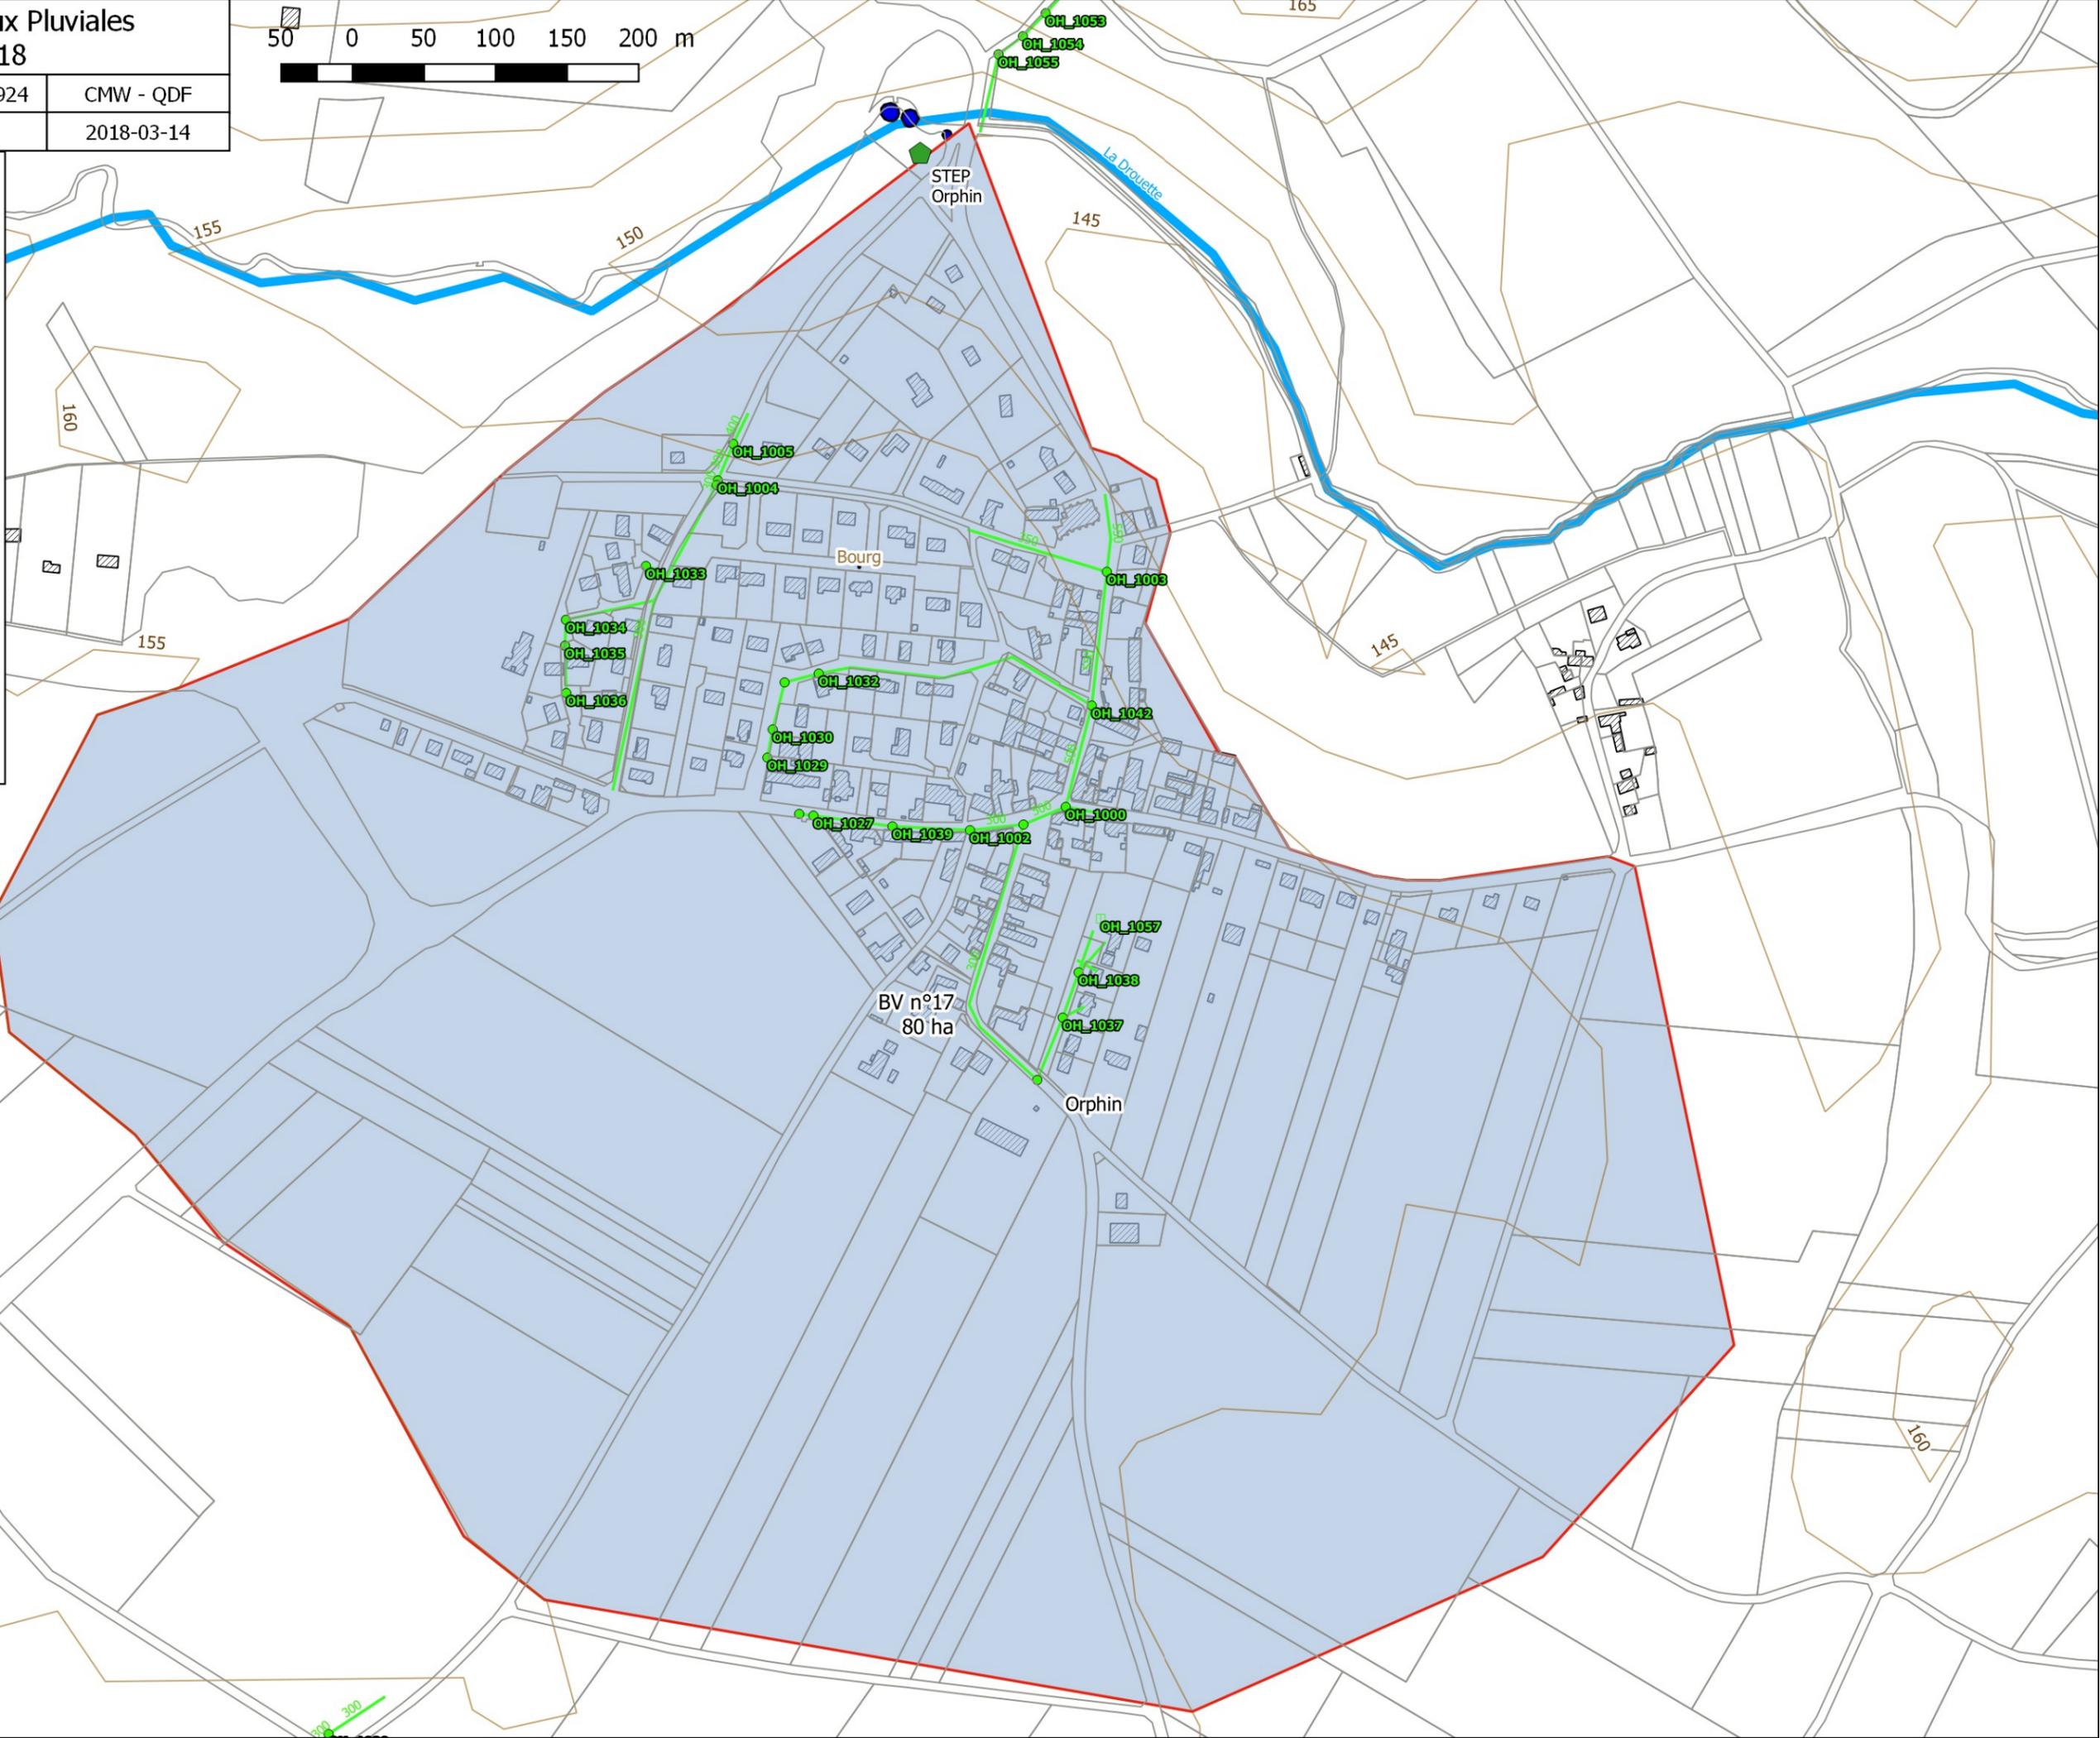

Bassins Versants Eaux Pluviales Planche 16/18




Projet n°1640924

CMW - QDF

V.1

2018-03-14

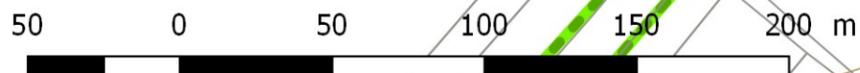

Légende

Bassins versants primaires

Elements du réseau


- 1.STEP
- Regards UN
- Regards EP
- Grille EP
- Exutoire
- Ouvrage particulier
- DO

Conduites

- EP
- UN

Ouvrages EP

- Fossés
- Dalots

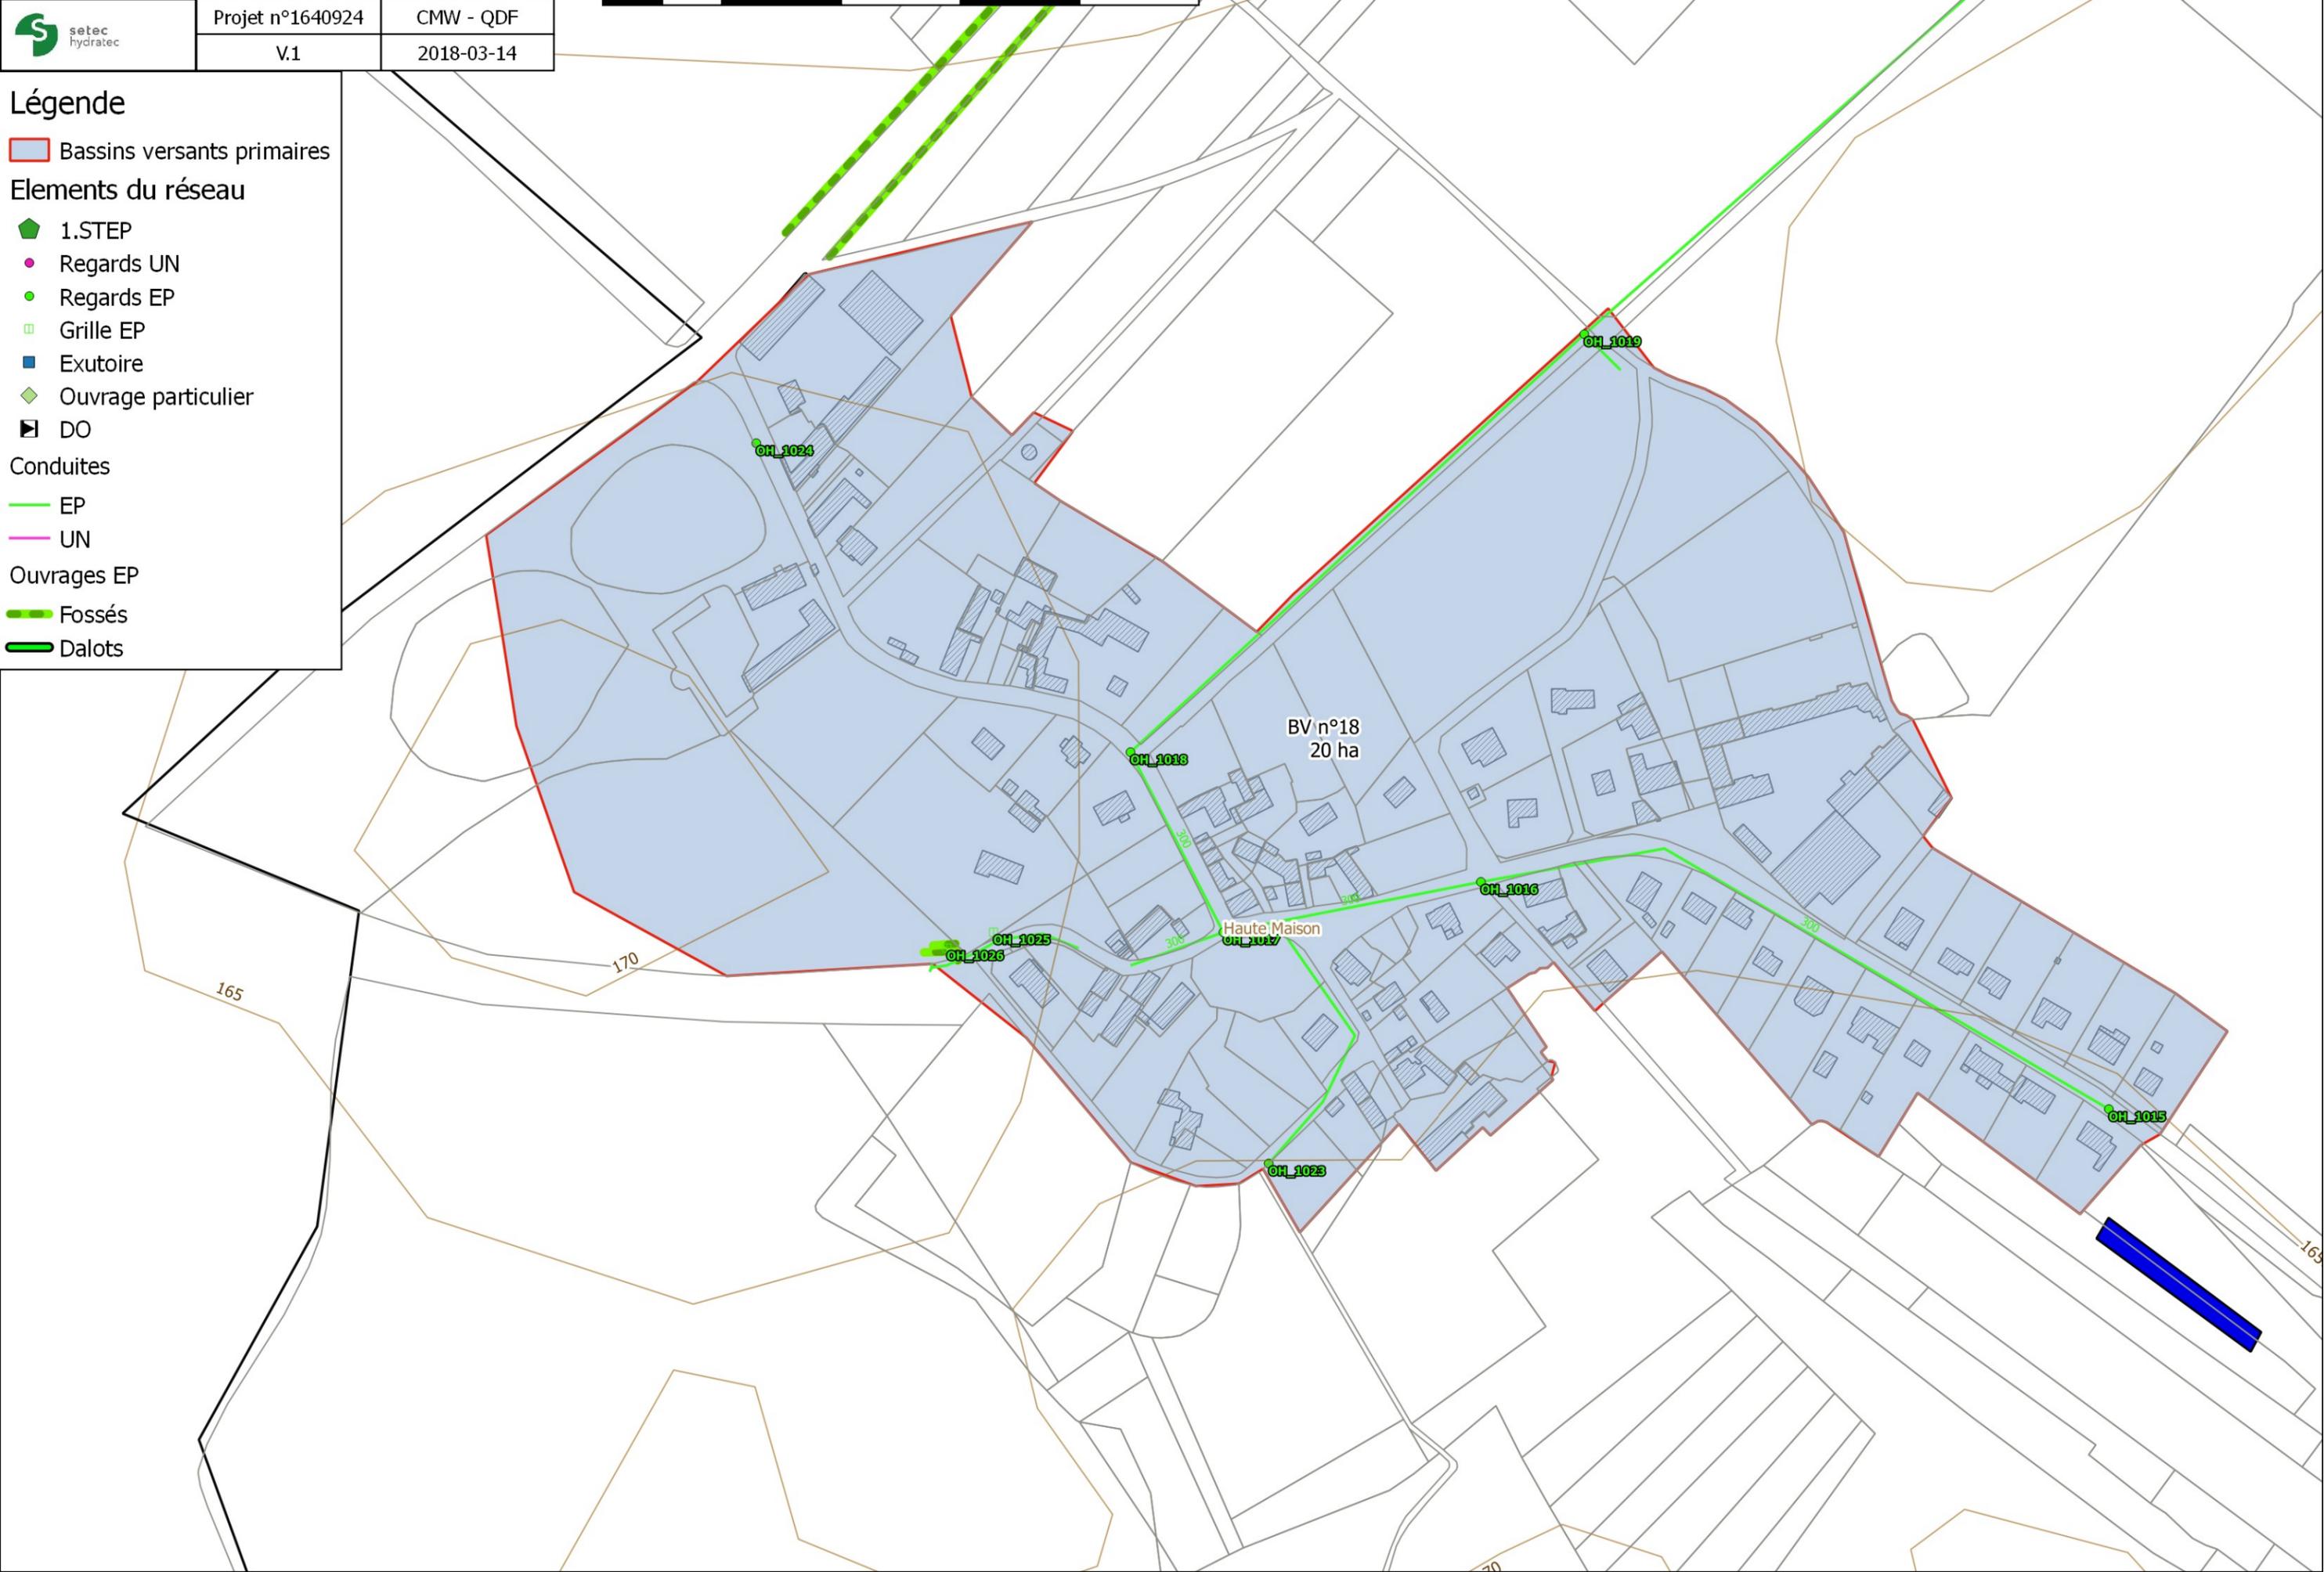

Bassins Versants Eaux Pluviales Planche 17/18



	Projet n°1640924	CMW - QDF
	V.1	2018-03-14

- ### Légende
- Bassins versants primaires
 - Elements du réseau
 - 1.STEP
 - Regards UN
 - Regards EP
 - Grille EP
 - Exutoire
 - Ouvrage particulier
 - DO
 - Conduites
 - EP
 - UN
 - Ouvrages EP
 - Fossés
 - Dalots

